

Gemarkung Nunkirchen
Flur 3

Flur 3

Gemarkung Nunkirchen
Flur 4

2106
Bauwerk 112
Brücke im Zuge der Bahnstrecke über Bach
Bau-km 0+608
KrW = 100 gon LW = 2,50 m
BzG = 2,50 m LH > 1,38 m
Flächgründung auf 50 cm
Bodenverbesserung

2103 Best. Wasserleitung
2103 Kranstellfläche
2103 Radfahrerfurt
BW 112
Abriß Bauwerk 112
Aufweitung
Bausstellenzufahrt
für Abriß und
Neubau BW 112


2102 Bausstellenzufahrt
Breite: 5,00 m
Rückbau nach
Fertigstellung

2300 Telekom - Kabel
B 268 Losheimer Straße

2200 Entwässerung mittels
Versickerung

2304 0,4 kV-Freileitung

2201 Entwässerung mittels
Muldengraben

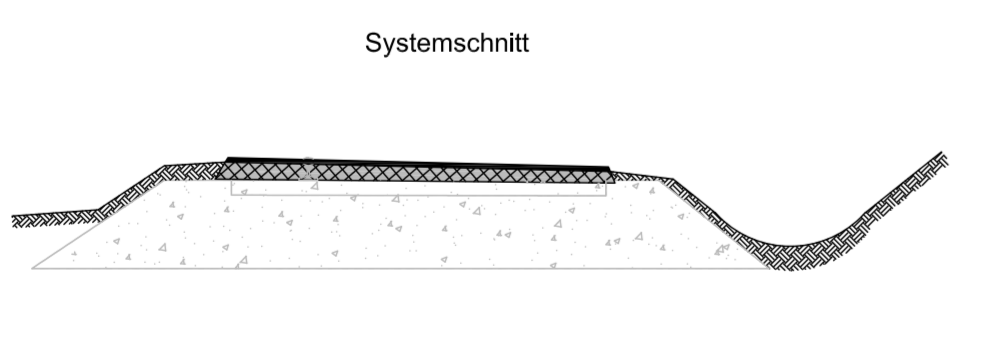

Legende

- Einschnittböschung
- Sickermulde
- Bankett
- Rad- und Gehweg
- Bankett Dammböschung
- Angleichfläche Asphalt
- Pflasterfläche
- Angleichfläche Wiese
- Angleichung an best. Wege
- Rinne
- BE-Fläche
- best. Hochspannungseitung 110 kV (VSE)
- best. LWL Leitung (Energis GmbH)
- best. Strom (Energis GmbH)
- best. Wasser (Energis GmbH)
- best. Gas (Energis GmbH)
- best. Telekom
- SW-Druckleitung
- Baufeldgrenze/Planfeststellungsgrenze

Neigungsbrechpunkt mit Angabe von Gefälle (-) und Steigung (+) in Prozent, Länge der Gefälle- (Steigungs-) Strecke und Halbmesser

Hochpunkt

Tiefpunkt

q % Fahrbahnquerneigung

1101 Radfahrerfurt Nummer im Regelungsverzeichnis Landschaftspflegerische Maßnahme siehe U 9 / 19

Landschaftsschutzgebiet, FFH-Gebiet

best. Baum bleibt erhalten

best. Baum entfällt

Entwurfsbearbeitung:		Datum		Zeichen	
Hauptautor:	Genehmigungsbefugnisse:	07/2019	Ostermann	07/2019	Bastian
gezeichnet:	geprüft:	07/2019	Nothe	Projekt-Nr.: 2017-25	

Landesbetrieb für Straßenbau SAARLAND		Datum		Zeichen	
Landesbetrieb für Straßenbau Peter-Neuber-Allee 1 66538 Nunkirchen	Tel.: 06821/100-0 Fax: 06821/100-339 e-mail: poststelle@lfs.saarland.de	09/20	Trein	Projekt-Nr.: Y245 B268	

Nr.	Art der Änderung	Datum	Zeichen
-----	------------------	-------	---------

FESTSTELLUNGSENTWURF

SAARLAND - STRASSENBAUVERWALTUNG

Unterlage / Blatt-Nr.: 5 / 4
Lageplan 4
Planungsabschnitt 2

B 268, NK 6406 217 - NK 6507 020, 0+247.000-3+362.000
PROJIS-Nr.: Maßstab: 1 : 250

B 268, Neubau Rad- und Gehweg Lückenschluss Niederlosheim-Nunkirchen

Aufgestellt
Nunkirchen, den 05.10.2020
SAARLAND - Landesbetrieb für Straßenbau
gez.
Werner Naezer
Leiter des Landesbetriebes für Straßenbau