


Legende

- Einschnittböschung
- Sickerkuppe
- Bankett
- Rad- und Gehweg
- Bankett Dammböschung
- Angeleichfläche Asphalt
- Pflasterfläche
- Angeleichfläche Wiese
- Angeleichung an best. Wege
- Rinne
- BE-Fläche
- best. Hochspannungsleitung 110 kV (VSE)
- best. LWL Leitung (Energis GmbH)
- best. Strom (Energis GmbH)
- best. Wasser (Energis GmbH)
- best. Gas (Energis GmbH)
- best. Telekom
- SW-Druckleitung
- Baufeldgrenze/Planfeststellungsgrenze
- Neigungsbrechpunkt mit Angabe von Gefälle (-) und Steigung (+) in Prozent, Länge der Gefälle- (Steigungs-) Strecke und Halbmesser
- Hochpunkt
- Tiefpunkt
- q % Fahrbahnquerneigung
- 1101 Radfahrerfurt
- Nummer im Regelungsverzeichnis Landschaftspflegerische Maßnahme siehe U 9 / 19
- Landschaftsschutzgebiet, FFH-Gebiet
- best. Baum bleibt erhalten
- best. Baum entfällt

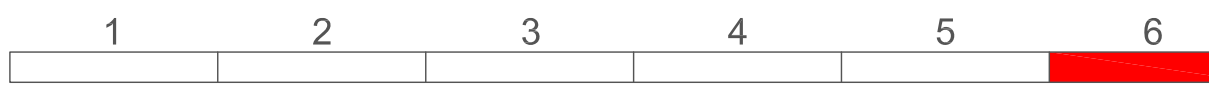

Entwurfsbearbeitung:		Bearbeitet	Datum	Zeichen
Hauptstadt: BÜRO FÜR STRASSENBAU SAARLAND		gezeichnet	07/2019	Ostmann
Büro: Dreyerstraße 5, 66387 Neunkirchen		geprüft	07/2019	Nolte
Telefon: +49 667 910030, Fax: +49 667 910033		Projekt-Nr.: 2017-25		

Landesbetrieb für Straßenbau SAARLAND		Bearbeitet	Datum	Zeichen
Landesbetrieb für Straßenbau, Pöten-Neubau-Allee 1, 66388 Neunkirchen		geprüft	09/20	Trein
Telefon: 06821100-0, Fax: 06821100-339, e-mail: poststelle@lfs.saarland.de		Projekt-Nr.: Y245 B268		

Nr.	Art der Änderung	Datum	Zeichen

FESTSTELLUNGSENTWURF

SAARLAND - STRASSENBAUVERWALTUNG	Unterlage / Blatt-Nr.: 5 / 6
B 268, NK 6406 217 - NK 6507 020, 0+247,000-3+362,000	Lageplan 6
PROJIS-Nr.:	Planungsabschnitt 2
Maßstab: 1 : 250	

B 268, Neubau Rad- und Gehweg Lückenschluss Niederfosheim-Nunkirchen

Aufgestellt
Neunkirchen, den 05.10.2020
SAARLAND - Landesbetrieb für Straßenbau
gez.
Werner Nauerz
(Leiter des Landesbetriebes für Straßenbau)