

Vorhaben:

Doppelstockdurchlass Merchweiler, Rückbau und Verfüllung  
oberer Durchlass und Verrohrung unterer Durchlass

Planfeststellungsabschnitt 1: Strecke 3240, km 15,407 - 15,543

---




## Unterlage 3 – Lagepläne


| Unterlage | Bezeichnung   |
|-----------|---|
| 3.1       | Lageplan<br>Strecke 3240, km 15,435                               |
| 3.2       | Katasterplan mit beanspruchten Flächen<br>Strecke 3240, km 15,435 |

# Lageplan M 1:1000

Unterlage 3.1

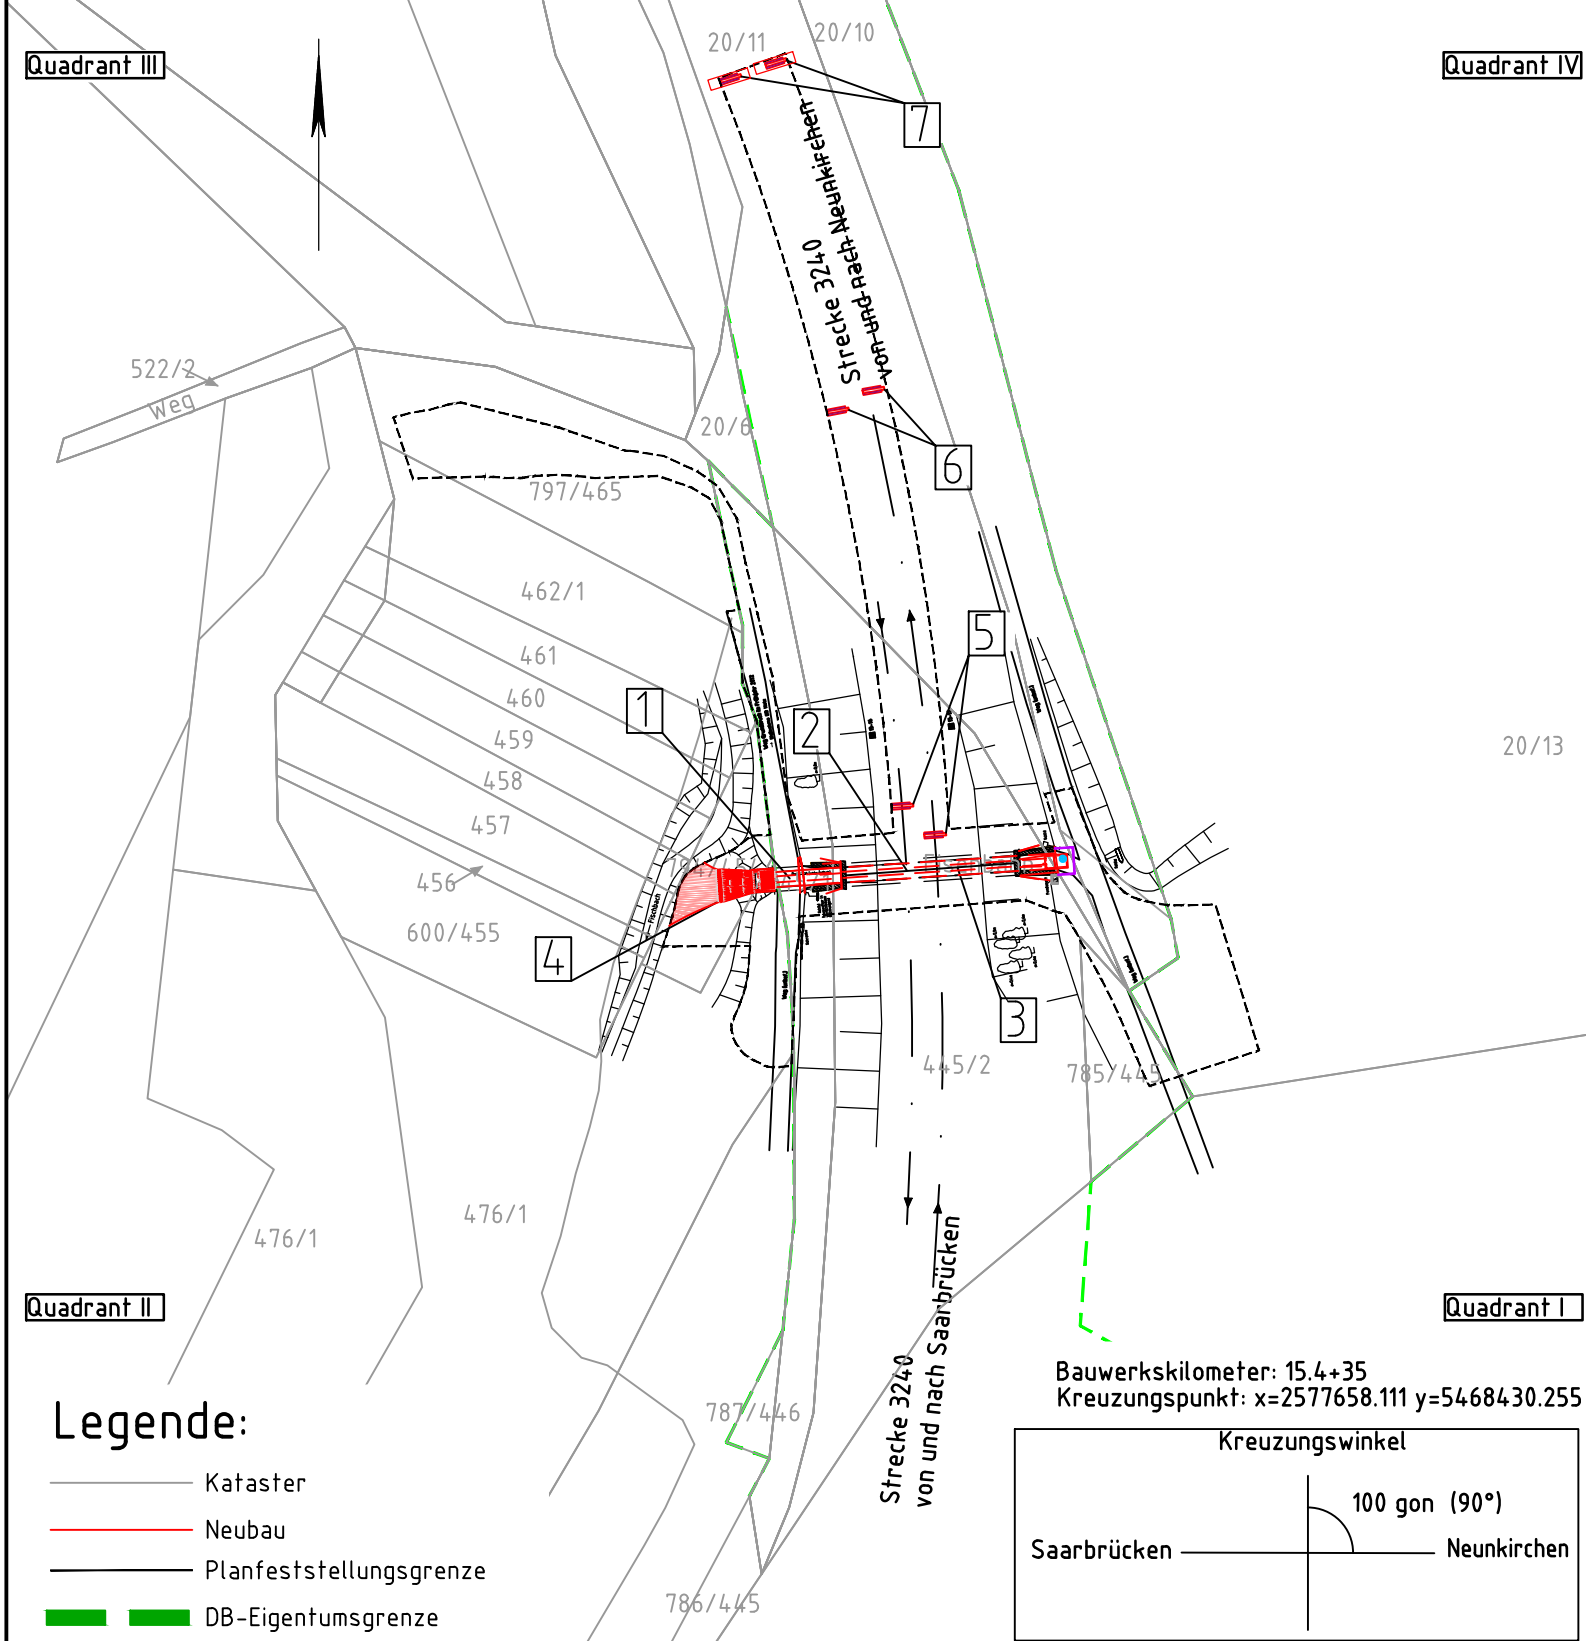

Genehmigungsvermerk Eisenbahn-Bundesamt

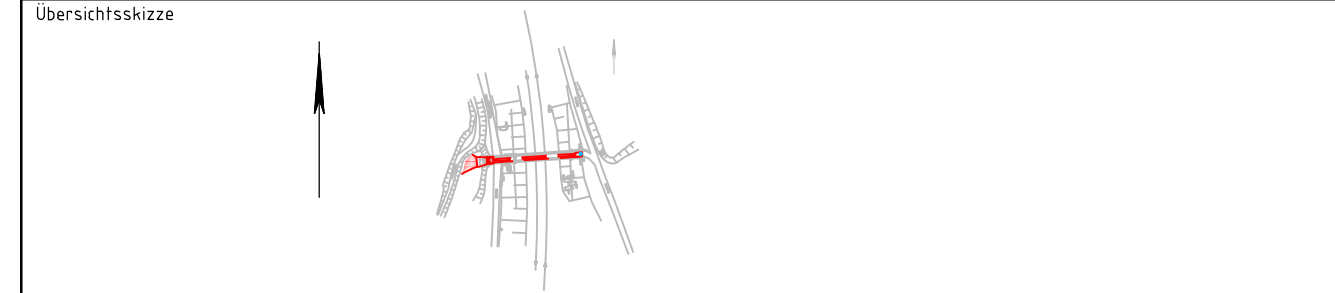

|       |                             |               |
|-------|-----------------------------|---------------|
| Index | Änderungen bzw. Ergänzungen | Planungsstand |
|-------|-----------------------------|---------------|

## Genehmigungsplanung: Unterlage für eine Entscheidung nach § 18 AEG

| Vorhabenträger:<br>DB Netz AG<br>Regionalbereich Südwest<br>Regionales Projektmanagement<br>Schwarzwaldstraße 86<br>76137 Karlsruhe |         | Planzeichen Nr.: IBB<br>Projekt-Nr.: G.016261090  |  |       |      |      |         |            |        |         |          |       |         |             |
|---|---------|---|--|-------|------|------|---------|------------|--------|---------|----------|-------|---------|-------------|
| Datum _____<br>Unterschrift _____   |         | <table border="1"> <thead> <tr> <th></th> <th>Datum</th> <th>Name</th> </tr> </thead> <tbody> <tr> <td>gez.</td> <td>07/2016</td> <td>N. Schmitt</td> </tr> <tr> <td>bearb.</td> <td>07/2016</td> <td>S. Lücke</td> </tr> <tr> <td>gepr.</td> <td>07/2016</td> <td>I. Zerouali</td> </tr> </tbody> </table> |  | Datum | Name | gez. | 07/2016 | N. Schmitt | bearb. | 07/2016 | S. Lücke | gepr. | 07/2016 | I. Zerouali |
|   | Datum   | Name  |  |       |      |      |         |            |        |         |          |       |         |             |
| gez.  | 07/2016 | N. Schmitt  |  |       |      |      |         |            |        |         |          |       |         |             |
| bearb.  | 07/2016 | S. Lücke  |  |       |      |      |         |            |        |         |          |       |         |             |
| gepr.   | 07/2016 | I. Zerouali   |  |       |      |      |         |            |        |         |          |       |         |             |

|  |  |
|--|--|
| Planverfasser:<br>DB Engineering & Consulting GmbH<br>Region Deutschland Mitte<br>Standort Saarbrücken<br>Am Hauptbahnhof 6-12, 66111 Saarbrücken<br>Tel.: 0681/97645-0 Fax: -97<br>Saarbrücken, 29.07.2016<br>Datum _____<br>Unterschrift _____ | Höhensystem: DB_Ref<br>Koordinatensystem: DB_Ref<br>Ursprungsplan:<br>Blattgröße: 297 x 420<br>Maßstab: 1:1000 |
|--|--|


Vorhaben:  
**Doppelstockdurchlass Merchweiler**  
**Rückbau und Verfüllung oberer Durchlass und Verrohrung unterer Durchlass**  
**Planfeststellungsabschnitt 1: Strecke 3240, km 15,4+07 - km 15,5+43**

Planart: **Lageplan**

Planinhalt:  
**Strecke 3240 km 15,4+35**

### Legende:

- Kataster
- Neubau
- Planfeststellungsgrenze
- DB-Eigentumsgrenze

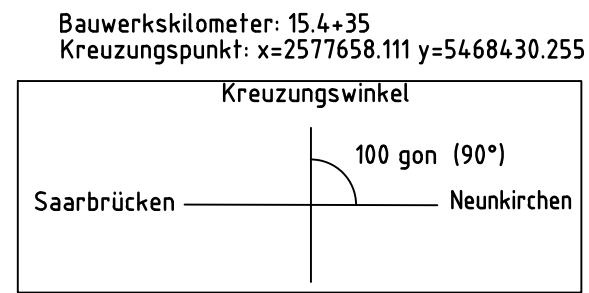

|  |                   |   |      |                        |                  |
|--|-------------------|---|------|------------------------|------------------|
| Barcode {2544011252}   |                   | DB NETZE  |      | Ivl 3240 AT            |                  |
| DB Netz AG<br>LNVT 5 (D-Sw)<br>Schwarzwaldstraße 86<br>76137 Karlsruhe |                   | Str 3240 Saarbrücken - Neunkirchen<br>km 15,2 + 95 ... km 15,7 + 36 |      |                        |                  |
|  | Datum             | Name  |      |                        |                  |
|  | Bearb. 09.88      | Fa Stiefel  |      |                        |                  |
|  | Gepr.             |   |      |                        |                  |
|  | Norm 04.2011      | 5.0.1.3   |      |                        |                  |
|  | Maßstab 1: 1000   |   |      |                        |                  |
| C  | Trafo nach DB-REF | 20.07.2010  | Hu   |                        | Blatt            |
| B  | Feldvergleich     | 07.12.2007  | int  |                        | 0                |
| A  | Verkauf           | 21.02.2001  | Ch   |                        | 0 Bl.            |
| Zust.  | Änderung          | Datum   | Name | Urspr. Befliegung 1988 | DHHN 92 DB-REF B |