
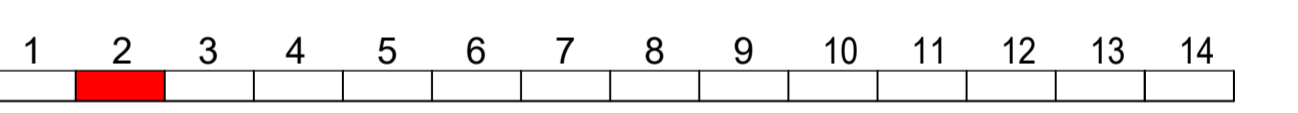
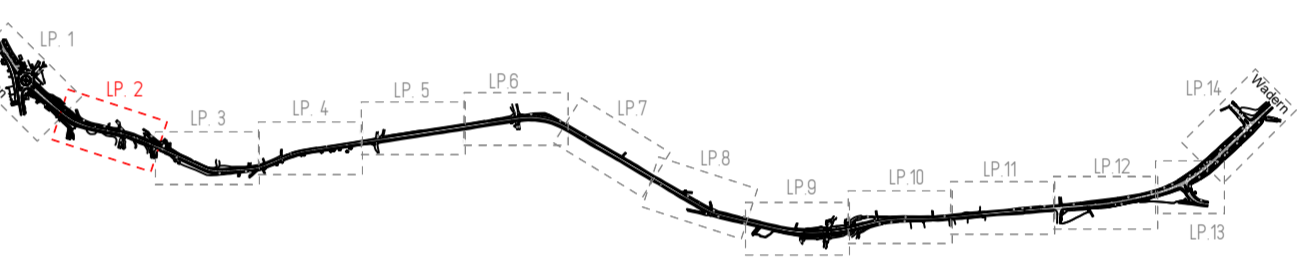
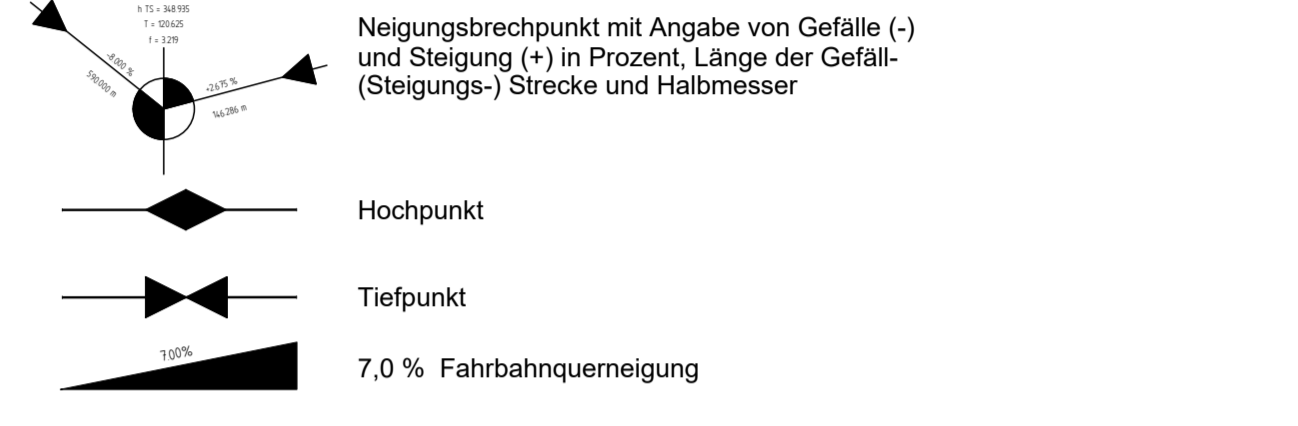


### Zeichenerklärung

	best. Mauer		best. Beleuchtung
	best. Böschung		best. Straßenablauf
	best. Hecke		best. Strommast
	best. Zaun		best. Unterflurhydrant
	best. Schutzplanke		best. Schieberkappe
	best. Kanaldeckel		best. Baum
	best. rechteckiger Schacht		

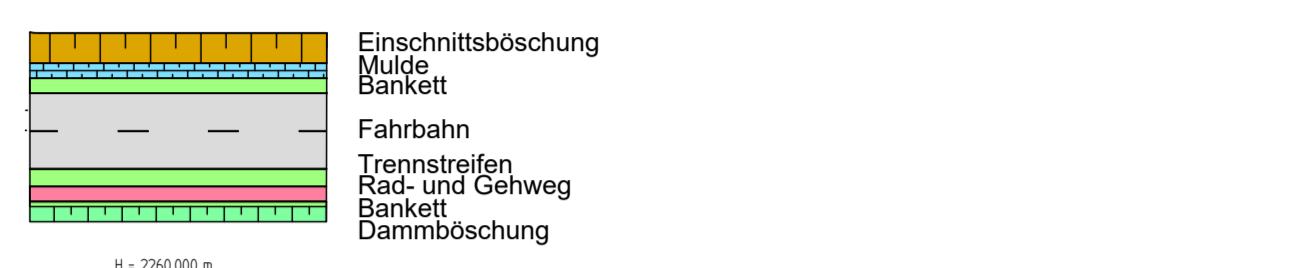

	Entwurf/Verarbeitung:	Datum	Zeichen
	Ingenieurgesellschaft für Infrastrukturplanung und Ingenieurvermessung	07.2022	akt
	Marktplatz 12 66687 Mirkheim	07.2022	Not
	Tel.: +49 6871 30308-0 info@nolte-nagel.de www.nolte-nagel.de		
Interne Projekt-Nr.:		2020-05	

	bearbeitet	Datum	Zeichen
	19.09.2022	Deu	
	Projekt-Nr.:		
	N436		

Nr.	Art der Änderung	Datum	Zeichen

### INFORMATIONSVVERFAHREN

<b>SAARLAND - STRASSENBAUVERWALTUNG</b> L.I.O 151 von NK 6407 057 nach NK 6407 085 L.I.I.O 366 von NK 6407 089 nach NK 6407 085	Unterlage / Blatt-Nr.: 5 / 2 <b>Lageplan 2</b> Maßstab: 1:250
---	---

**Neubau einer straßenbegleitenden Alltagsradwegverbindung entlang der Landstraßen L 151 und L 366 zwischen Thailen und Wadern**

Aufgestellt  
Neurüchen, den 21.09.2022  
SAARLAND - Landesbetrieb für Straßenbau  
gez.  
I. A. Jochen Hahn  
(Baureg.)

