
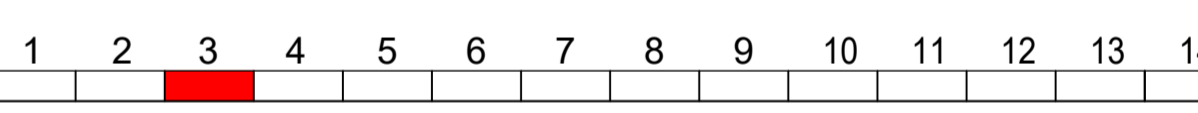
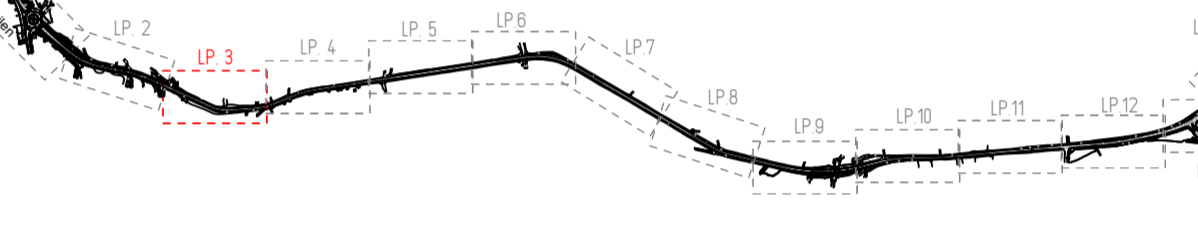
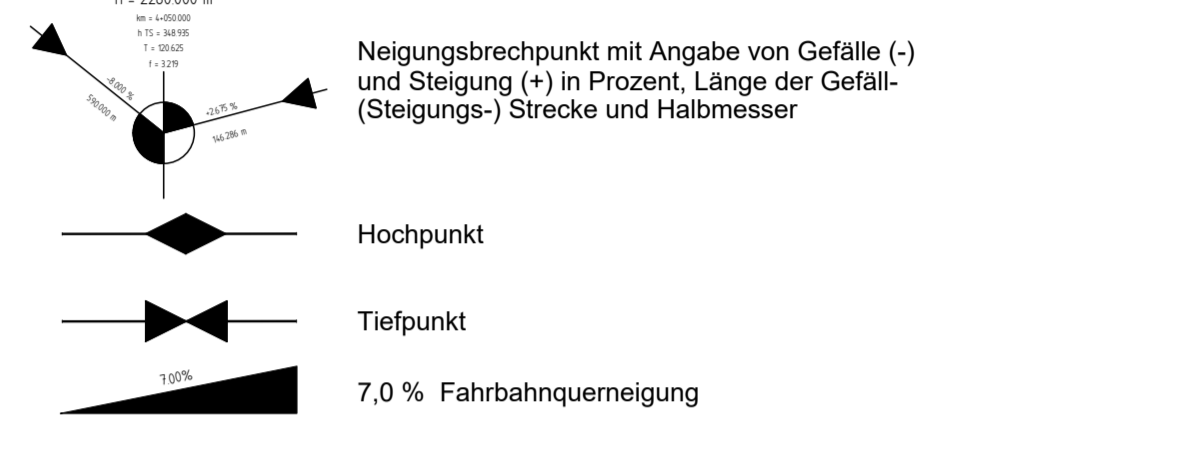


- ### Zeichenerklärung
- best. Mauer
 - best. Böschung
 - best. Hecke
 - best. Zaun
 - best. Schutzplanke
 - best. Kanaldeckel
 - best. rechteckiger Schacht
 - best. Beleuchtung
 - best. Straßenablauf
 - best. Strommast
 - best. Unterflurhydrant
 - best. Schieberkappe
 - best. Baum

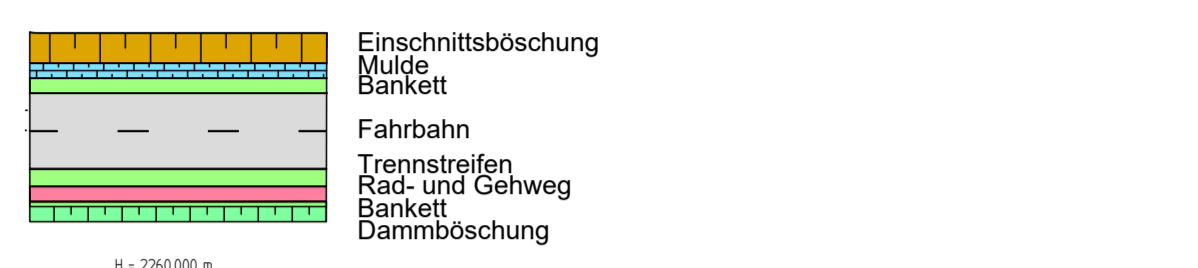

NOLTE + NAGEL Beratende Ingenieure PartG mbB	Entwurfsbearbeitung: Ingenieurgesellschaft für Infrastrukturplanung und Ingenieurvermessung Marktplatz 12 66627 Wölkheim Tel. +49 6371 50358-0 info@nolte-nagel.de www.nolte-nagel.de	Datum 07.2022 07.2022 07.2022	Zeichen Jaktel Jaktel Note
	Interner Projekt-Nr.: 2020-05		

Landesbetrieb für Straßenbau Peter-Neuber-Allee 1 66538 Neunkirchen	SAARLAND Telefon: 06821/100-0 Fax: 06821/100-339 e-mail: poststelle@ls.saarland.de	Datum 19.09.2022 Des.	Zeichen N436
---	---	-----------------------------	------------------------

Nr.	Art der Änderung	Datum	Zeichen
-----	------------------	-------	---------

INFORMATIONSVERFAHREN

SAARLAND - STRASSENBAUVERWALTUNG L.I.O 151 von NK 6407 057 nach NK 6407 085 L.I.I.O 366 von NK 6407 089 nach NK 6407 085 PROJIS-Nr.:	Unterlage / Blatt-Nr.: 5 / 3 Lageplan 3 Maßstab: 1:250
--	---

**Neubau einer straßenbegleitenden
 Alltagsradwegeverbindung entlang der Landstraßen
 L 151 und L 366 zwischen Thailen und Wadern**

Aufgestellt
 Neunkirchen, den 21.09.2022
 SAARLAND - Landesbetrieb für Straßenbau
 gez.
 I. A. Jürgen Hahn
 (Bauamt)