
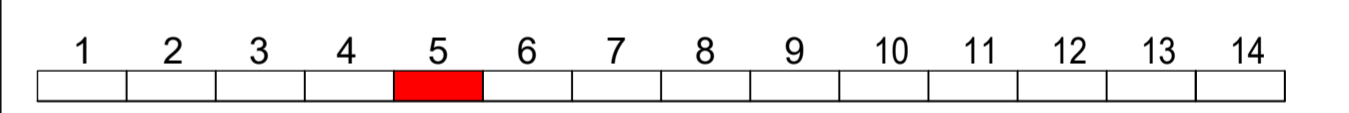


- ### Zeichenerklärung
- best. Mauer
 - best. Böschung
 - best. Hecke
 - best. Zaun
 - best. Schutzplanke
 - best. Kanaldeckel
 - best. rechteckiger Schacht
 - best. Beleuchtung
 - best. Straßenablauf
 - best. Strommast
 - best. Unterflurhydrant
 - best. Schieberkappe
 - best. Baum
-
- Einschnittsböschung
 - Mulde
 - Bankett
 - Fahrbahn
 - Trennstreifen
 - Rad- und Gehweg
 - Bankett
 - Dämmböschung
-
- Neigungsbrechpunkt mit Angabe von Gefälle (-) und Steigung (+) in Prozent, Länge der Gefälle- (Steigungs-) Strecke und Halbmesser
 - Hochpunkt
 - Tiefpunkt
 - 7.0 % Fahrbahnquerneigung

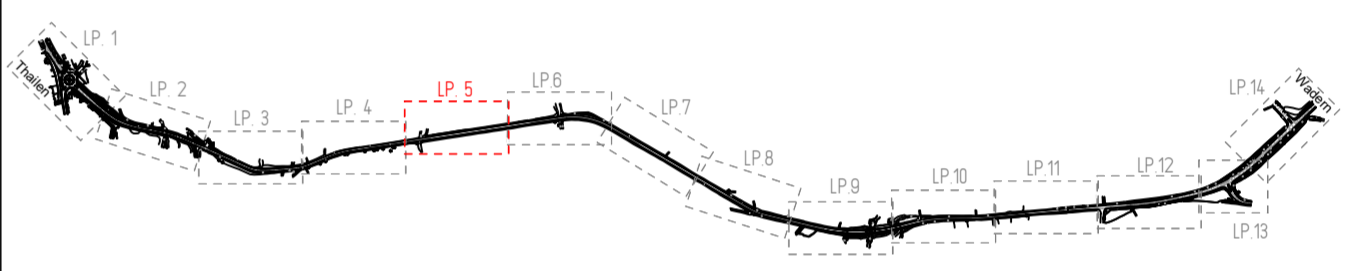

	Entwurf: 07.2022	Datum	Zeichen
	Ingenieurgesellschaft für Infrastrukturplanung und Ingenieurvermessung	07.2022	akt
	Marktplatz 12 66687 Wadern	07.2022	Not
	Tel. +49 6871 50308-0 info@nolte-nagel.de www.nolte-nagel.de	07.2022	Not
Interne Projekt-Nr.:		2020-05	

	bearbeitet: 19.09.2022	Datum	Zeichen
	geprüft: 19.09.2022	19.09.2022	Deu
	Projekt-Nr.:	N436	
	Landesbetrieb für Straßenbau Peter-Neuber-Allee 1 66538 Neunkirchen		

Nr.	Art der Änderung	Datum	Zeichen

INFORMATIONSVERFAHREN

SAARLAND - STRASSENBAUVERWALTUNG L.I.O 151 von NK 6407 057 nach NK 6407 085 L.I.I.O 366 von NK 6407 089 nach NK 6407 085	Unterlage / Blatt-Nr.: 5 / 5 Lageplan 5 Maßstab: 1:250
---	---

Neubau einer straßenbegleitenden Alltagsradwegeverbindung entlang der Landstraßen L 151 und L 366 zwischen Thailen und Wadern

Aufgestellt
Neunkirchen, den 21.09.2022
SAARLAND - Landesbetrieb für Straßenbau
gez.
I. A. Jürgen Hahn
(Bauart)