

Zeichenerklärung

	best. Mauer		best. Beleuchtung
	best. Böschung		best. Straßenablauf
	best. Hecke		best. Strommast
	best. Zaun		best. Unterflurhydrant
	best. Schutzplanke		best. Schieberkappe
	best. Kanaldeckel		best. Baum
	best. rechteckiger Schacht		


	Einschnittsböschung
	Mulde
	Bänke
	Fahrbahn
	Trennstreifen
	Rad- und Gehweg
	Bänke
	Dämmböschung

Neigungsbrechpunkt mit Angabe von Gefälle (-) und Steigung (+) in Prozent, Länge der Gefälle- (Steigungs-) Strecke und Halbmesser

Hochpunkt

Tiefpunkt

7,0 % Fahrbahnquerneigung

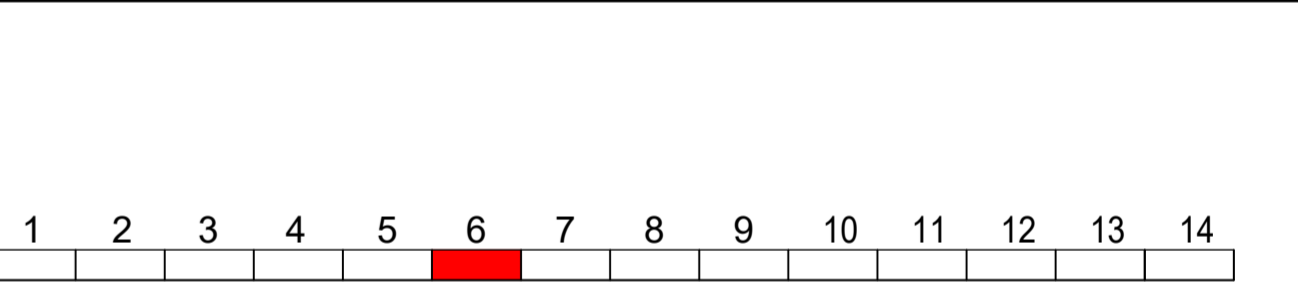

	Entwurf/bearbeitung:	Ingenieurgesellschaft für Infrastrukturplanung und Ingenieurvermessung	Datum	Zeichen
	gezeichnet	Marktplatz 12 66687 Wadern	07.2022	akt
	geprüft	Tel.: +49 6871 50308-0 info@nolte-nagel.de	07.2022	Not
	Interne Projekt-Nr.:	www.nolte-nagel.de	2020-05	

	Landesbetrieb für Straßenbau	Telefon: 06821/100-0	Datum	Zeichen
	Peter-Neuber-Allee 1 66538 Neunkirchen	Fax: 06821/100-339	19.09.2022	Deu.
	e-mail: poststelle@ls-saarland.de	Projekt-Nr.:	N436	

Nr.	Art der Änderung	Datum	Zeichen

INFORMATIONSVERFAHREN

SAARLAND - STRASSENBAUVERWALTUNG L.I.O 151 von NK 6407 057 nach NK 6407 085 L.I.I.O 366 von NK 6407 089 nach NK 6407 085	Unterlage / Blatt-Nr.: 5 / 6 Lageplan 6
PRQIS-Nr.:	Maßstab: 1:250

Neubau einer straßenbegleitenden Alltagsradwegeverbindung entlang der Landstraßen L 151 und L 366 zwischen Thailen und Wadern

Aufgestellt
 Neunkirchen, den 21.09.2022
 SAARLAND - Landesbetrieb für Straßenbau
 gez.
 I. A. Jürgen Hahn
 (Baurat)