
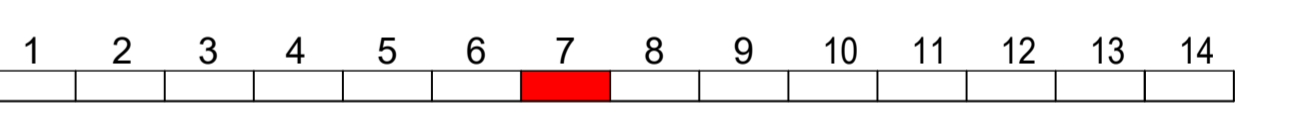
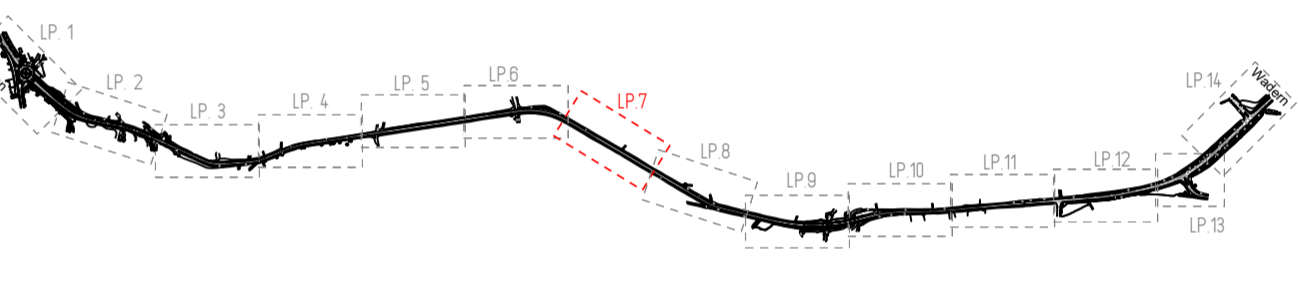


Zeichenerklärung

	best. Mauer		best. Beleuchtung
	best. Böschung		best. Straßenablauf
	best. Hecke		best. Strommast
	best. Zaun		best. Unterflurhydrant
	best. Schutzplanke		best. Schieberkappe
	best. Kanaldeckel		best. Baum
	best. rechteckiger Schacht		

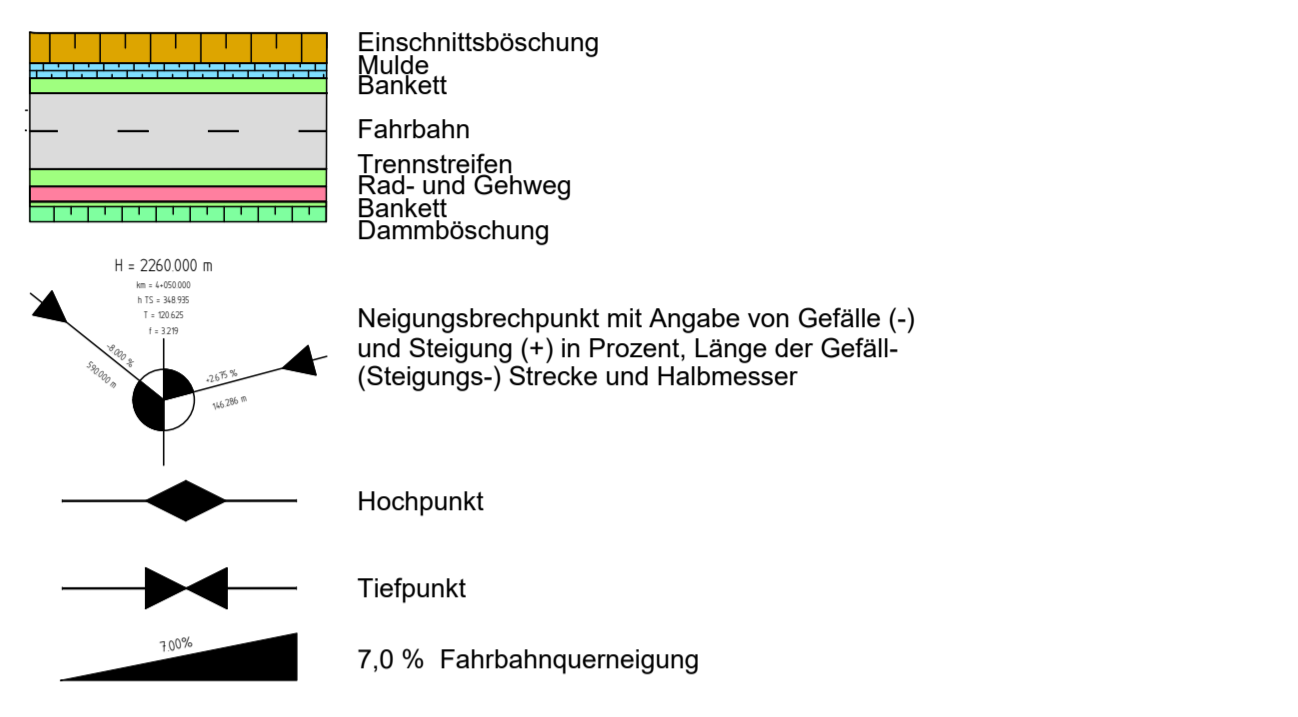

NOLTE + NAGEL Beratende Ingenieure Postfach 110 66667 Wadern Saarland Tel. +49 6571 50358-0 info@nolte-nagel.de www.nolte-nagel.de	Entwurfbearbeitung:	Datum	Zeichen
	Ingenieurgesellschaft für Infrastrukturplanung und Ingenieurvermessung	07.2022	akt
	Marktplatz 12 66667 Wadern	07.2022	akt
	geprüft	07.2022	Not
Interne Projekt-Nr.:		2020-05	

Landesbetrieb für Straßenbau SAARLAND Peter-Neuber-Allee 1 66538 Neunkirchen Saarland Telefon: 06821/100-0 Fax: 06821/100-339 e-mail: poststelle@ls-saarland.de	Datum	Zeichen	
	19.09.2022	Deu	
	Projekt-Nr.:		N436
	Nr. _____ Art der Änderung _____ Datum _____ Zeichen _____		

INFORMATIONSVERFAHREN

SAARLAND - STRASSENBAUVERWALTUNG L.I.O 151 von NK 6407 057 nach NK 6407 085 L.I.I.O 366 von NK 6407 089 nach NK 6407 085	Unterlage / Blatt-Nr.: 5/7 Lageplan 7 Maßstab: 1:250
---	---

Neubau einer straßenbegleitenden Alltagsradwegeverbindung entlang der Landstraßen L 151 und L 366 zwischen Thailen und Wadern

Aufgestellt
 Neunkirchen, den 21.09.2022
 SAARLAND - Landesbetrieb für Straßenbau
 gkt
 I. A. Jürgen Hahn
 (Staura)