


2562014.276
5489719.593




2562274.568
5489635.000

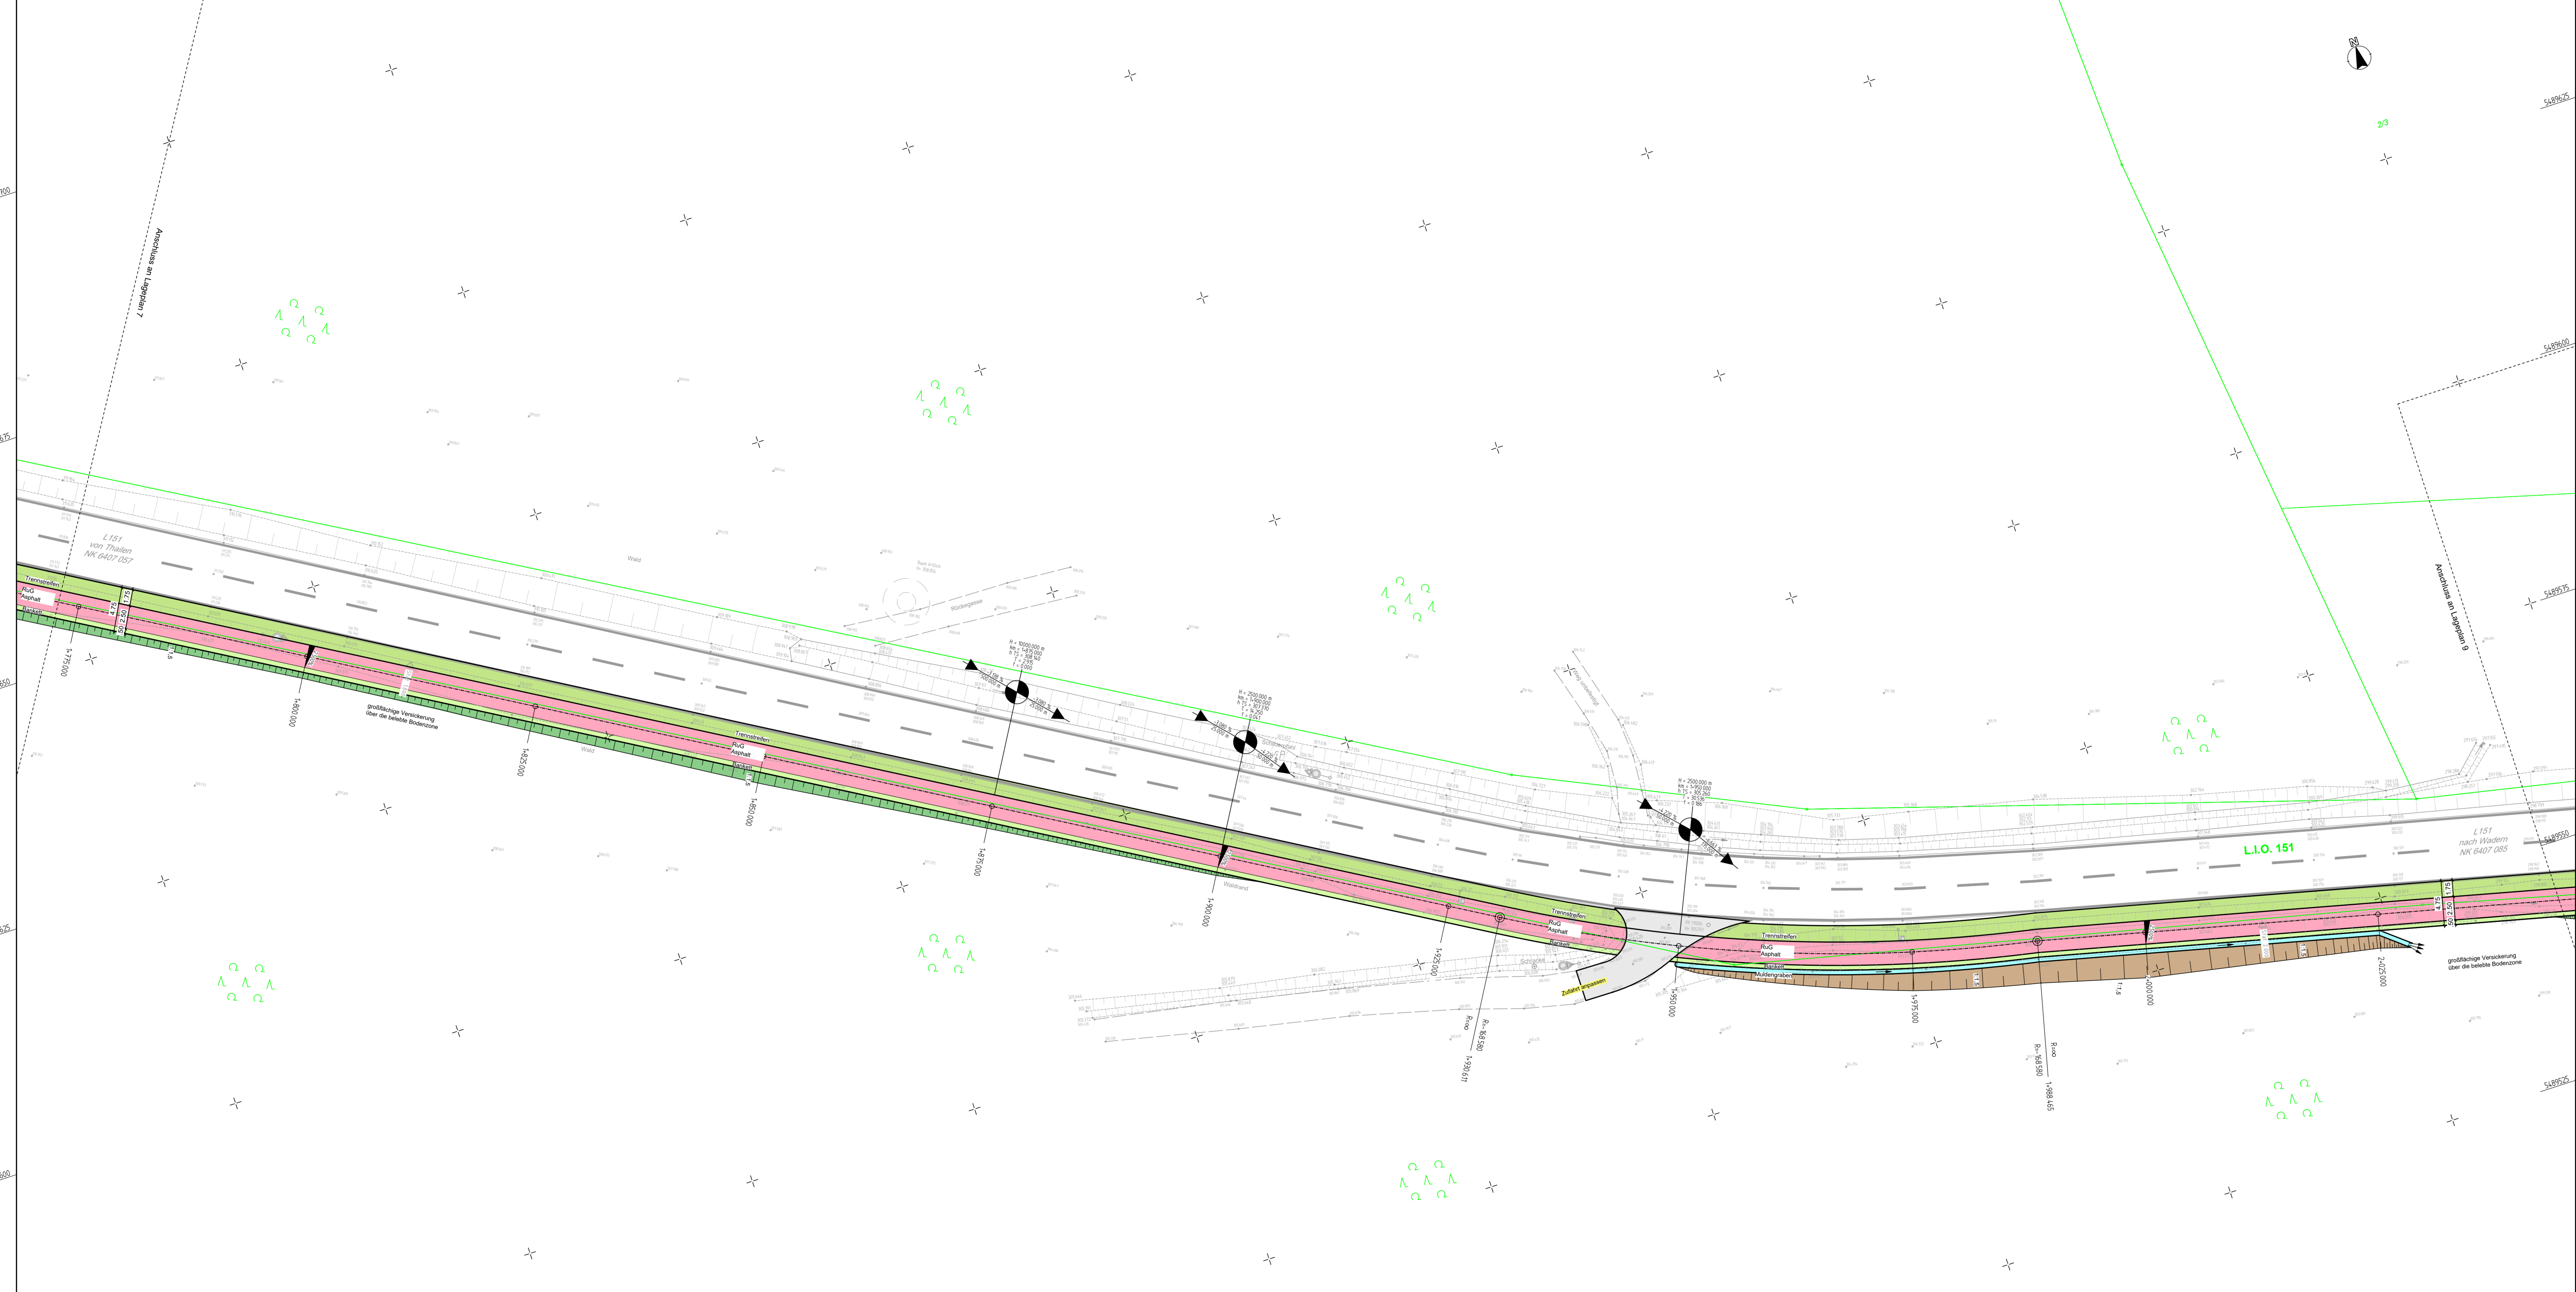

Zeichenerklärung

	best. Mauer		best. Beleuchtung
	best. Böschung		best. Straßenablauf
	best. Hecke		best. Strommast
	best. Zaun		best. Unterflurhydrant
	best. Schutzplanke		best. Schieberkappe
	best. Kanaldeckel		best. Baum
	best. rechteckiger Schacht		

	Einschnittsböschung
	Mulde
	Bankkett
	Fahrbahn
	Trennstreifen
	Rad- und Gehweg
	Bankkett
	Dämmböschung

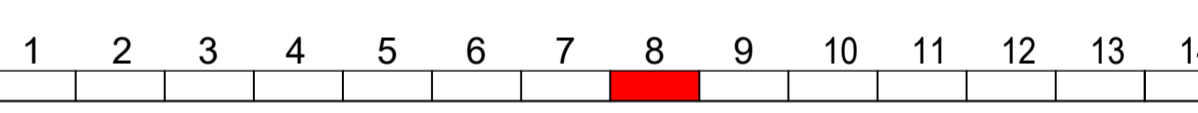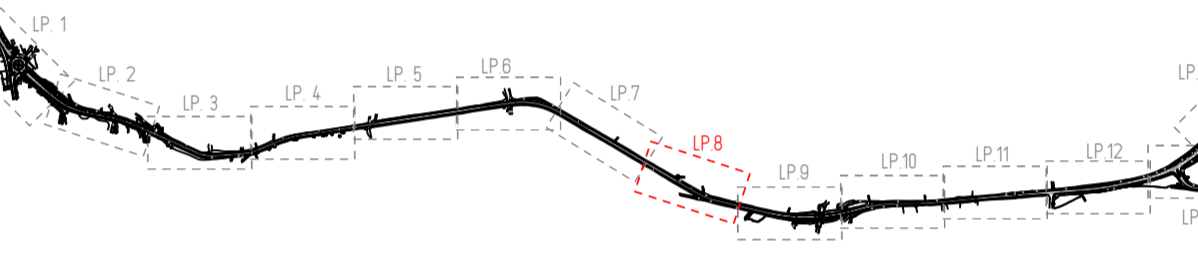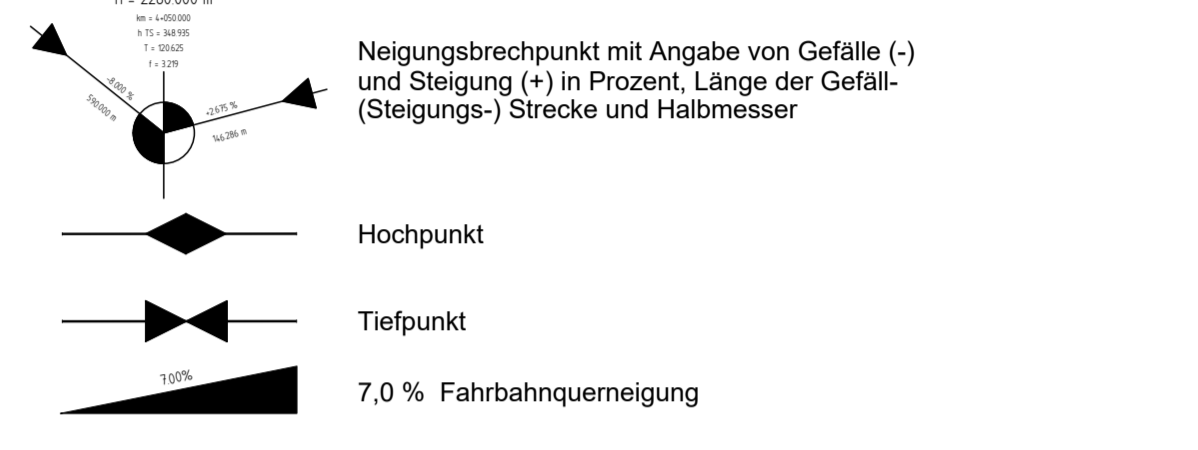

NOLTE + NAGEL Beratende Ingenieure PartG mbB	Entwurfbearbeitung:		Datum	Zeichen	
	Ingenieurgesellschaft für Infrastrukturplanung und Ingenieurvermessung		bearbeitet	07.2022	akt
	Marktplatz 12 66627 Wadern		gezeichnet	07.2022	akt
	Tel.: +49 6871 50358-0 info@nolte-nagel.de www.nolte-nagel.de		geprüft	07.2022	Not
			Interne Projekt-Nr.:	2020-05	

Landesbetrieb für Straßenbau SAARLAND Landesbetrieb für Straßenbau Peter-Neuber-Allee 1 66538 Neunkirchen		Datum	Zeichen	
	Telefon: 06821/100-0 Fax: 06821/100-339 e-mail: poststelle@ls.saarland.de	bearbeitet	19.09.2022	Des.
		geprüft		
		Projekt-Nr.:	N436	

Nr.	Art der Änderung	Datum	Zeichen

INFORMATIONSVERFAHREN

SAARLAND - STRASSENBAUVERWALTUNG L.I.O. 151 von NK 6407 057 nach NK 6407 085 L.I.O. 366 von NK 6407 089 nach NK 6407 085	Unterlage / Blatt-Nr.: 5 / 8 Lageplan 8
PROJIS-Nr.:	Maßstab: 1:250

Neubau einer straßenbegleitenden Alltagsradwegeverbindung entlang der Landstraßen L 151 und L 366 zwischen Thailen und Wadern

Aufgestellt
Neunkirchen, den 21.09.2022
SAARLAND - Landesbetrieb für Straßenbau
glt:
I. A. Jochen Hahn
(Baurat)

25619714.17
54895878.72

2562231.769
5489503.279