

Zeichenerklärung

	best. Mauer		best. Beleuchtung
	best. Böschung		best. Straßenablauf
	best. Hecke		best. Strommast
	best. Zaun		best. Unterflurhydrant
	best. Schutzplanke		best. Schieberkappe
	best. Kanaldeckel		best. Baum
	best. rechteckiger Schacht		



	Einschnittsböschung Mulde Bankett Fahrbahn Trennstreifen Rad- und Gehweg Bankett Dämmböschung
--	--

Neigungsbrechpunkt mit Angabe von Gefälle (-) und Steigung (+) in Prozent, Länge der Gefälle- (Steigungs-) Strecke und Halbmesser

Hochpunkt

Tiefpunkt

7,0 % Fahrbahnquerneigung

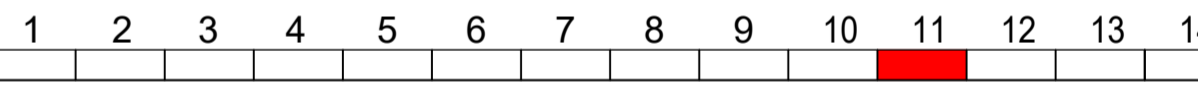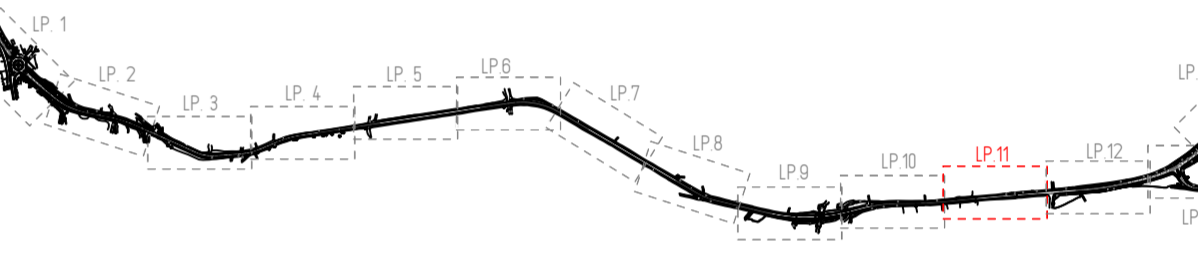

	Entwurfsbearbeitung:	Datum	Zeichen
	Ingenieurgesellschaft für Infrastrukturplanung und Ingenieurvermessung	07.2022	JKK1
	Marktplatz 12 66687 Wadern	07.2022	None
	Tel.: +49 6871 50089-0 info@nolte-nagel.de www.nolte-nagel.de	07.2022	None
Interne Projekt-Nr.:		2020-05	

	Landesbetrieb für Straßenbau	Datum	Zeichen
	Peter-Neuber-Allee 1 66538 Neunkirchen	19.09.2022	Deu.
	Telefon: 06821/100-0 Fax: 06821/100-339 e-mail: poststelle@ls.saarland.de		
	Projekt-Nr.:	N436	

Nr.	Art der Änderung	Datum	Zeichen

INFORMATIONSVERFAHREN

SAARLAND - STRASSENBAUVERWALTUNG L.I.O 151 von NK 6407 057 nach NK 6407 085 L.II.O 366 von NK 6407 089 nach NK 6407 085	Unterlage / Blatt-Nr.: 5 / 11 Lageplan 11 Maßstab: 1:250
--	---

Neubau einer straßenbegleitenden Alltagsradwegeverbindung entlang der Landstraßen L 151 und L 366 zwischen Thailen und Wadern

Aufgestellt
Neunkirchen, den 21.09.2022
SAARLAND - Landesbetrieb für Straßenbau
gez.
L. A. Jochen-Hahn
(Staur)