
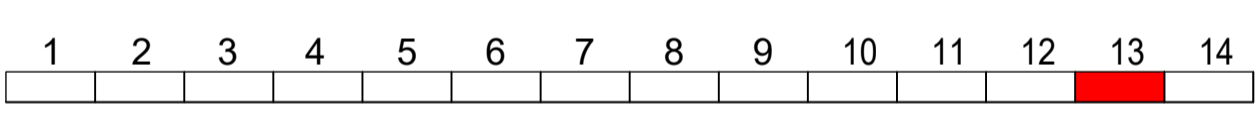
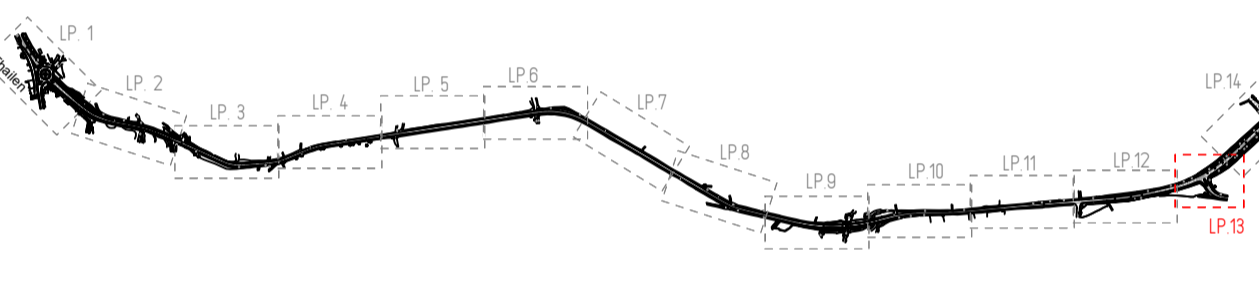
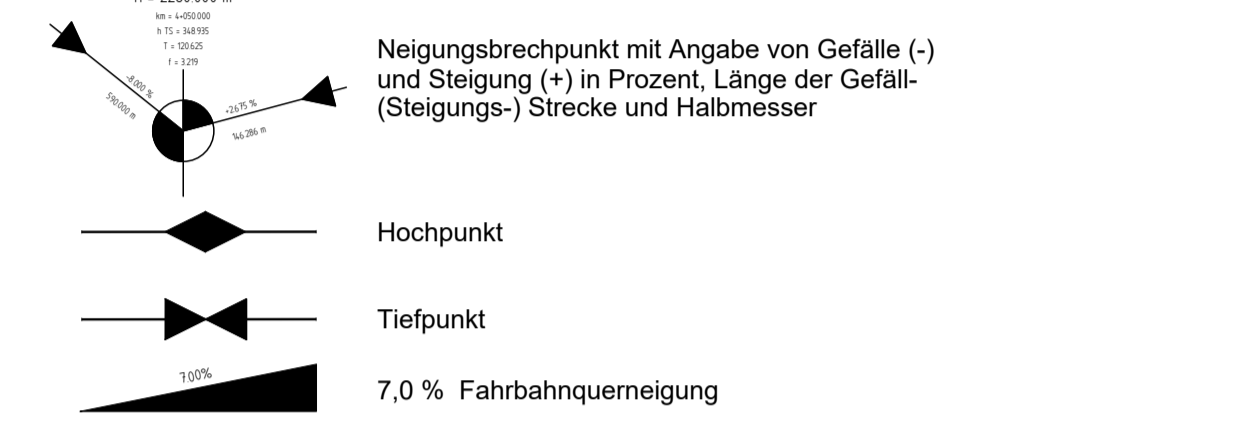


- ### Zeichenerklärung
- best. Mauer
 - best. Böschung
 - best. Hecke
 - best. Zaun
 - best. Schutzplanke
 - best. Kanaldeckel
 - best. rechteckiger Schacht
 - best. Beleuchtung
 - best. Straßenablauf
 - best. Strommast
 - best. Unterflurhydrant
 - best. Schieberkappe
 - best. Baum

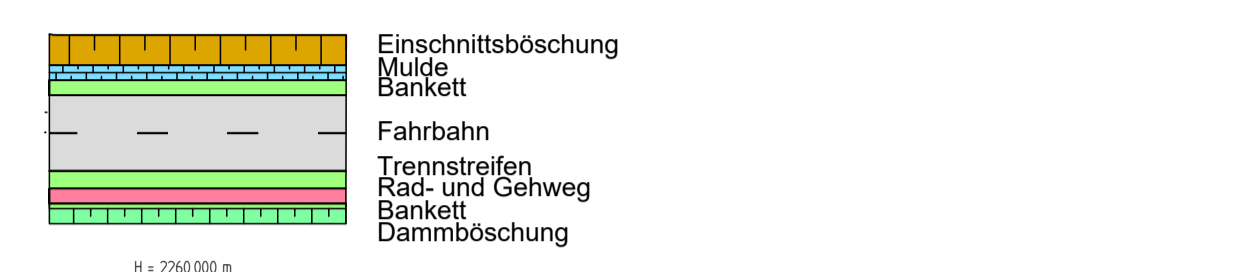

NOLTE + NAGEL Beratende Ingenieure PartG mbH	Entwurfsbearbeitung:	Ingenieurgesellschaft für Infrastrukturplanung und Ingenieurvermessung Marktplatz 12 66687 Wadern	Datum	Zeichen
	bearbeitet	07.2022	Jäckel	
	gezeichnet	07.2022	Jäckel	
geprüft 07.2022 Nolte			Interne Projekt-Nr.:	2020-05
Tel. +49 6871 50098-0 info@nolte-nagel.de www.nolte-nagel.de				

Landesbetrieb für Straßenbau SAARLAND	Datum	Zeichen	
	bearbeitet	19.09.2022	Deu.
	geprüft	19.09.2022	Deu.
Landesbetrieb für Straßenbau Peiler-Neuber-Allee 1 66538 Neunkirchen		Projekt-Nr.:	N436
Telefon: 06821/100-0 Fax: 06821/100-339 e-mail: poststelle@lfs.saarland.de			

Nr.	Art der Änderung	Datum	Zeichen

INFORMATIONSVRFahren

SAARLAND - STRASSENBAUVERWALTUNG L.I.O 151 von NK 6407 057 nach NK 6407 085 L.I.I.O 366 von NK 6407 089 nach NK 6407 085	Unterlage / Blatt-Nr.:	5 / 13
	PROJIS-Nr.:	Lageplan 13
Maßstab: 1 : 250		

**Neubau einer straßenbegleitenden
Alltagsradwegverbindung entlang der Landstraßen
L 151 und L 366 zwischen Thailen und Wadern**

Aufgestellt
 Neunkirchen, den 21.09.2022
 SAARLAND - Landesbetrieb für Straßenbau
 gez.
 L. A. Jochen Hahn
 (Baurat)