

Zeichenerklärung

	best. Mauer		best. Beleuchtung
	best. Böschung		best. Straßenablauf
	best. Hecke		best. Strommast
	best. Zaun		best. Unterflurhydrant
	best. Schutzplanke		best. Schieberkappe
	best. Kanaldeckel		best. Baum
	best. rechteckiger Schacht		



	Einschnittsböschung
	Mulde
	Bankett
	Fahrbahn
	Trennstreifen
	Rad- und Gehweg
	Bankett
	Dammböschung

Neigungsrechenpunkt mit Angabe von Gefälle (-) und Steigung (+) in Prozent, Länge der Gefälle- (Steigungs-) Strecke und Halbmesser

Hochpunkt

Tiefpunkt

7,0 % Fahrbahnquerneigung

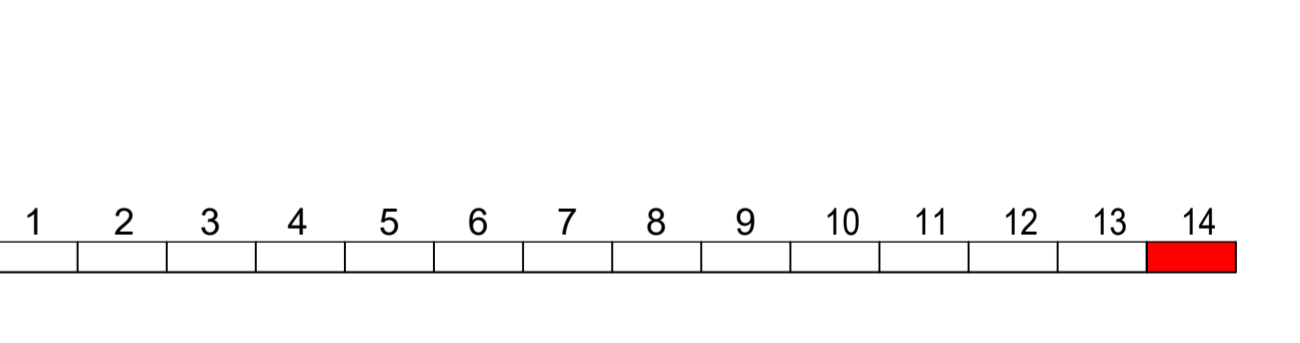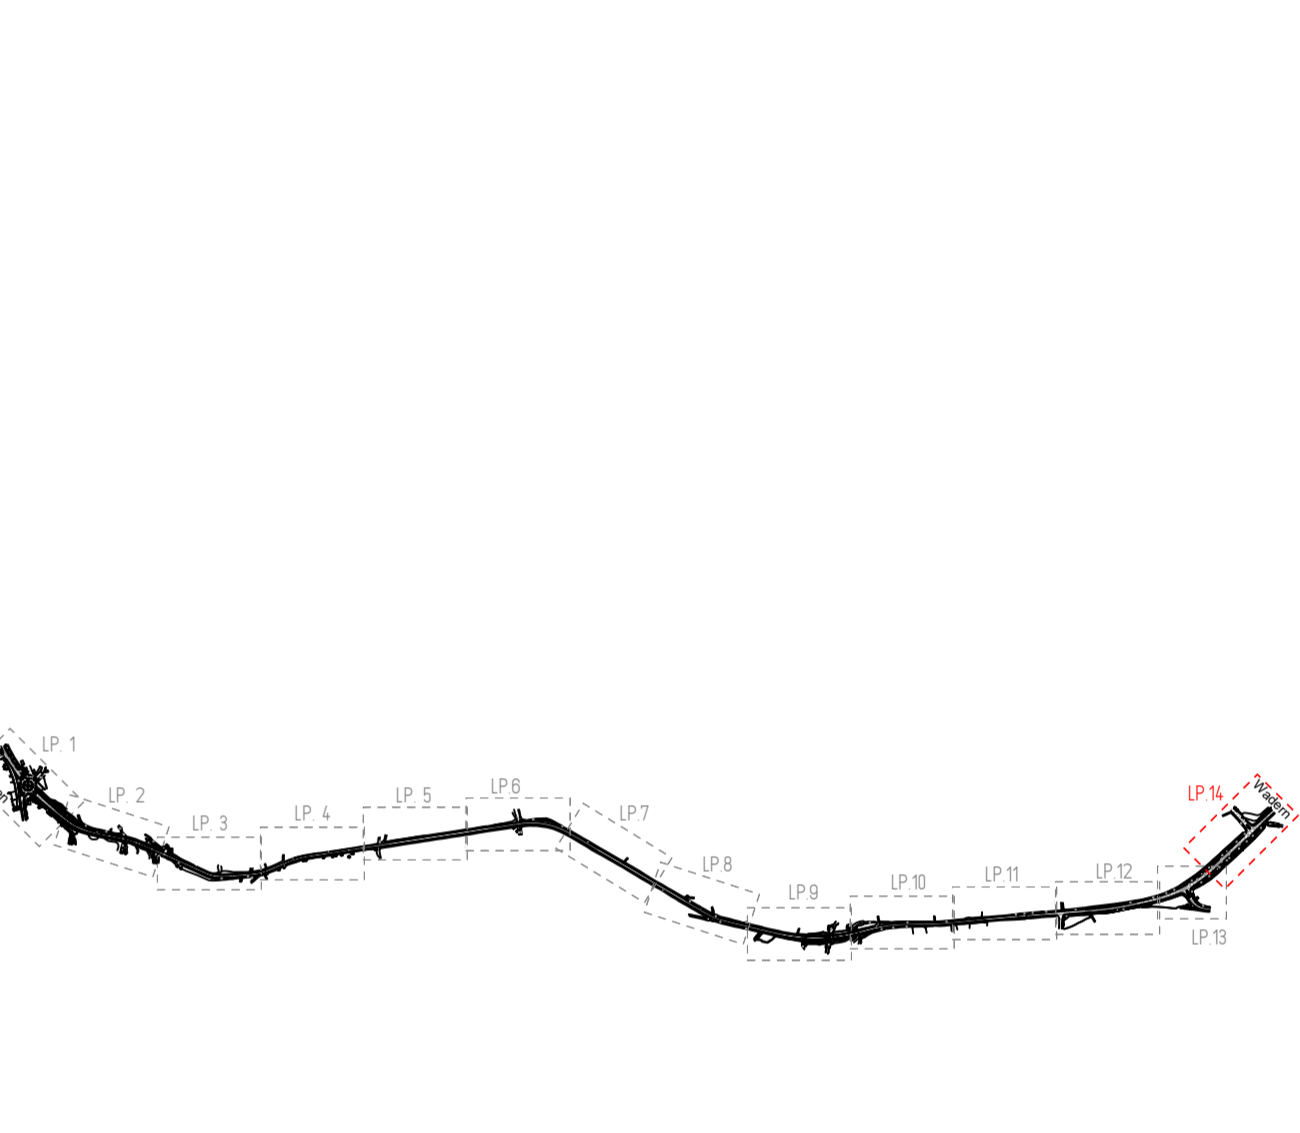

	Entwurfsbearbeitung:	Datum	Zeichen
	Ingenieurgesellschaft für Infrastrukturplanung und Ingenieurvermessung	07.2022	JKL
	Marktplatz 12 66687 Wadern	07.2022	Nelle
	Tel. +49 6871 50098-0 info@ndlte-nagel.de www.ndlte-nagel.de		
Interne Projekt-Nr.:		2020-05	

	Datum	Zeichen
	18.09.2022	Dev.
	Projekt-Nr.: N436	

Nr.	Art der Änderung	Datum	Zeichen

INFORMATIONSVVERFAHREN

SAARLAND - STRASSENBAUVERWALTUNG L.I.O 151 von NK 6407 057 nach NK 6407 085 L.I.I 366 von NK 6407 089 nach NK 6407 085	Unterlage / Blatt-Nr.: 5 / 14 Lageplan 14 Maßstab: 1:250
Neubau einer straßenbegleitenden Alltagsradwegeverbindung entlang der Landstraßen L 151 und L 366 zwischen Thailen und Wadern	
Aufgestellt: Neunkirchen, den 21.09.2022 SAARLAND - Landesbetrieb für Straßenbau gez. I. A. Jochen Hahn (Beauf.)	