


Zeichenerklärung

- Fahrbahn
- Bankett/Grünstreifen
- Rad und Gehweg
- Bankett
- Dammböschung
- Einschnittsböschung
- Mulde mit Fließrichtung
- Erweiterung Fahrbahn
- Asphalt aufnehmen und erneuern
- Anschluss Wirtschaftsweg Asphalt
- Querungshilfe
- Bahnübergang
- Telekom
- Kabel Deutschland
- Energis Wasser
- Bestand Feuerwache

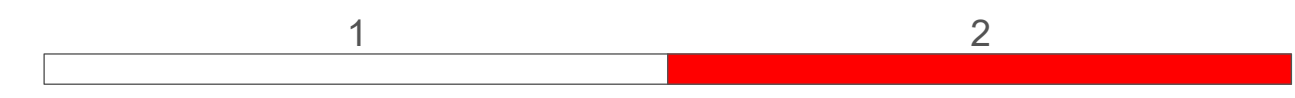

 IBZ BERATENDE INGENIEURE	Trierer Straße 225 66663 Merzig Telefon: (06861) 99 120-0 Telefax: (06861) 99 120-99 info@ibz-gmbh.de	Datum bearbeitet 01.02.2024 gezeichnet 01.02.2024 geprüft	Zeichen F. Schug M. Daus
	Projekt-Nr.: 22-011		

 SAARLAND Landesbetrieb für Straßenbau	Telefon: 06821/100-0 Fax: 06821/100-339 e-mail: poststelle@lfs.saarland.de	Datum bearbeitet geprüft 02/2024 Mr	Zeichen Mr
	Projekt-Nr.: M459		

Nr.	Art der Änderung	Datum	Zeichen

INFORMATIONSVVERFAHREN

SAARLAND - STRASSENBAUVERWALTUNG	Unterlage / Blatt-Nr.: 5/2 Lageplan Variante 1 Plan 2
L 157 / von NK 6506 012 nach NK 6406 223	
PROJIS-Nr.:	Maßstab: 1:500

L157, Rad- und Gehweg
zwischen Losheim am See und Rimlingen
von Bau-km 0+000 bis Bau-km 0+575

Aufgestellt

Neunkirchen, den 26.02.2024
SAARLAND - Landesbetrieb für Straßenbau

gez.
IA Jochen Hahn
(Bauberater)