


Bauwerk 01  
 Brücke im Zuge der Unterquerung  
 der L.I.O 157 (km 11+006.000)  
 KrW 91,6 gon LW = 3,00m  
 KH = 0,40m LH = 2,50m  
 NBR = 13,00m

nach Bachem  
 nach Losheim a.S.  
 nach NK 6506 012  
 <- nach NK 6506 012

Planungsbeginn  
 Bau-km 0+000,000  
 Str.-km 10+827,80

Zeichenerklärung

- Fahrbahn
- Bankett/Grünstreifen
- Rad und Gehweg
- Bankett
- Dammböschung
- Einschnittsböschung
- Mulde mit Fließrichtung
- Anschluss Wirtschaftsweg Asphalt
- Asphalt aufnehmen und erneuern
- Unterführung
- Schutzplanke
- Telekom
- Kabel Deutschland
- Inesto

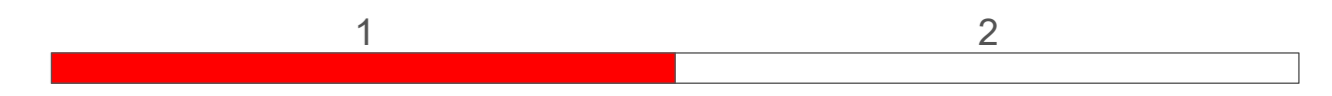

<p>BERATUNGS INGENIEURE</p>	<p>Trierer Straße 225          66663 Merzig          Telefon: (06861) 99 120-0          Telefax: (06861) 99 120-99          info@bz-gmbh.de</p>	<table border="1"> <tr><td>bearbeitet</td><td>Datum</td><td>Zeichen</td></tr> <tr><td>gezeichnet</td><td>01.02.2024</td><td>F. Schug</td></tr> <tr><td>geprüft</td><td>01.02.2024</td><td>M. Daus</td></tr> </table>	bearbeitet	Datum	Zeichen	gezeichnet	01.02.2024	F. Schug	geprüft	01.02.2024	M. Daus
	bearbeitet	Datum	Zeichen								
	gezeichnet	01.02.2024	F. Schug								
geprüft	01.02.2024	M. Daus									
<p>Projekt-Nr.:  <b>22-011</b></p>											
<p>Landesbetrieb für Straßenbau SAARLAND</p> <p>Landesbetrieb für Straßenbau          Peter-Neuber-Allee 1          66538 Neunkirchen</p> <p>Telefon: 06821/100-0          Fax: 06821/100-339          e-mail: poststelle@lfs.saarland.de</p>											

<p>bearbeitet</p>	Datum	Zeichen
geprüft	02/2024	Mr

Projekt-Nr.:  
**M459**

Nr.	Art der Änderung	Datum	Zeichen

INFORMATIONSVERFAHREN

<p>SAARLAND - STRASSENBAUVERWALTUNG</p> <p>L 157 / von NK 6506 012 nach NK 6406 223</p> <p>PROJIS-Nr.:</p>	<p>Unterlage / Blatt-Nr.: 5/3          Lageplan Variante 2 Plan 1</p> <p>Maßstab: 1:500</p>
--	---

L157, Rad- und Gehweg  
 zwischen Losheim am See und Rimlingen  
 von Bau-km 0+000 bis Bau-km 0+630

**Aufgestellt**  
 Neunkirchen, den 26.02.2024  
 SAARLAND - Landesbetrieb für Straßenbau

gez.  
 I.A. Jochen Hahn  
 (Baubesetz)