


Zeichenerklärung

- | | | | |
|--|----------------------------------|--|--|
| | Fahrbahn | | Sammelleitung (gepl.) |
| | Bankett/Grünstreifen | | Anschlussleitung Straßenablauf (gepl.) |
| | Rad und Gehweg | | Straßeneinlauf (gepl.) |
| | Bankett | | Kontrollschacht (gepl.) |
| | Dammaböschung | | Telekom |
| | Einschnittaböschung | | Kabel Deutschland |
| | Mulde mit Fließrichtung | | Energis Wasser |
| | Erweiterung Fahrbahn | | Bestand Feuerwache |
| | Asphalt aufnehmen und erneuern | | Bahnübergang |
| | Anschluss Wirtschaftsweg Asphalt | | |
| | Querungshilfe | | |

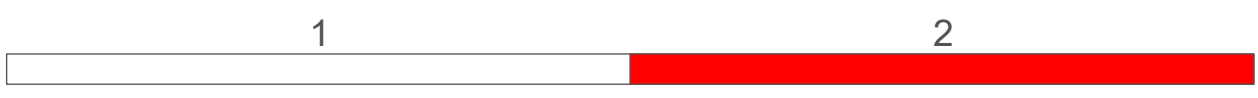

<p>IBZ BERATENDE INGENIEURE</p>	Trierer Straße 225 66663 Merzig Telefon: (06861) 99 120-0 Telefax: (06861) 99 120-99 info@ibz-gmbh.de		Datum	Zeichen
	bearbeitet	01.02.2024	F. Schug	
	gezeichnet	01.02.2024	M. Daus	
	geprüft			
Projekt-Nr.:			22-011	

<p>Landesbetrieb für Straßenbau Peter-Neuber-Allee 1 66538 Neunkirchen</p>	Telefon: 06821/100-0 Fax: 06821/100-339 e-mail: poststelle@lfs.saarland.de		Datum	Zeichen
	bearbeitet			
	geprüft	02/2024	Mr	
	Projekt-Nr.:			M459

Nr.	Art der Änderung	Datum	Zeichen

INFORMATIONSVVERFAHREN

<p>L 157 / von NK 6506 012 nach NK 6406 223 PROJIS-Nr.:</p>	Unterlage / Blatt-Nr.: 5/6 Lageplan Variante 3 Plan 2
	Maßstab: 1:500

**L157, Rad- und Gehweg
 zwischen Losheim am See und Rimlingen
 von Bau-km 0+000 bis Bau-km 0+566**

Aufgestellt
 Neunkirchen, den 26.02.2024
 SAARLAND - Landesbetrieb für Straßenbau
 gez.
 I.A. Jochen Hahn
 (Bauberrat)