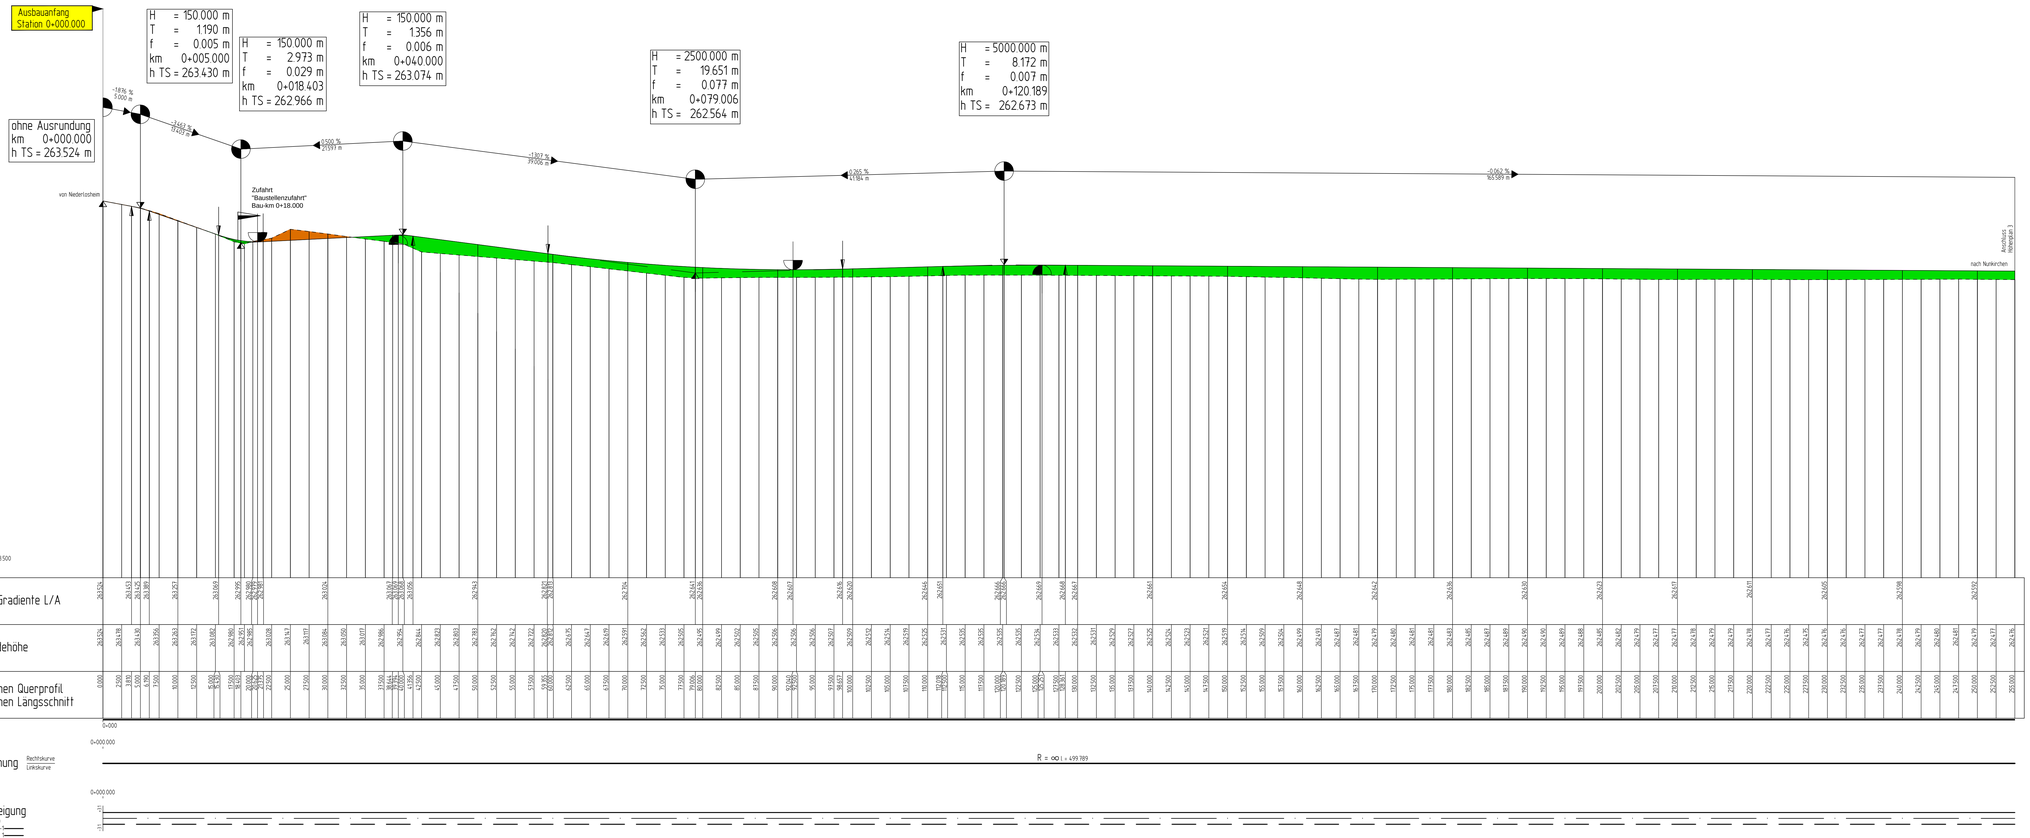

Legende

Planung

- Gradientenverlauf
- Urgelände
- Gradientenhochpunkt
- Gradiententiefpunkt
- Ausrundungsbeginn Kuppe / Ausrundungsende Wanne
- Damm
- Einschnitt

H = 15.000 m — Neigungsbrechpunkt
T = 362.155 m — mit Angabe von: Ausrundungstangentenlänge
f = 4.372 m — Ausrundungshalbmesser
km = 0+050.335 — Tangentenlänge
hTS = 415.868 m — Stichhöhe
Bau-km — Höhe Tangentenschnittpunkt

-1.000 % 170.000 m | 1.000 % 80.000 m

Einmündung "Bergstraße" Bau-km 0+120.856 — Einmündung rechts

Einmündung "Bergstraße" Bau-km 0+120.856 — Einmündung links

		Datum	Zeichen
Entwurfsbearbeitung:	bearbeitet	*10/2018*	*Ostermann*
Hauptsitz: Ari Ohnenkeuten 5, 66687 Wadern, Tel. +49 6871 90080, Fax. +49 6871 900850	gezeichnet	*10/2018*	*Bastian*
Büroniederlassungen: Ari Ohnenkeuten 11, 66706 Perl, Tel. +49 6866 7885900, Fax. +49 6866 7815206	geprüft	*10/2018*	*Noste*
PAULUS & PARTNER INGENIEURBÜRO, Kirchstraße 13, 54294 Trier, Tel. +49 651 9790-0610, Fax. +49 651 9790-0615	Projekt-Nr.	*2017-25*	

		Datum	Zeichen
* Landesbetrieb für Straßenbau	bearbeitet		
SAARLAND	geprüft	09/20	Trein
Landesbetrieb für Straßenbau, Peter-Neuber-Allee 1, 66538 Neunkirchen; Telefon: 06821/100-0, Fax: 06821/100-339, e-mail: poststelle@lfs.saarland.de	Projekt-Nr.:	*Y245 B268*	

Nr.	Art der Änderung	Datum	Zeichen

FESTSTELLUNGSENTWURF

SAARLAND - STRASSENBAUVERWALTUNG

B 268, NK 6406 217 - NK 6507 020, 0+247,000-3+362,000

PROJIS-Nr.:

Unterlage / Blatt-Nr.: *6 / 2*

Höhenplan 2

Planungsabschnitt 2

Maßstab: *1 : 250/25*

B 268, Neubau Rad- und Gehweg
Lückenschluss Niederlosheim-Nunkirchen

Aufgestellt
Neunkirchen, den 05.10.2020
SAARLAND - Landesbetrieb für Straßenbau
gez.
Werner Nauerz
(Leiter des Landesbetriebes für Straßenbau)

137,4 cm x 53,4 cm / A1+ 0,73 m²

S:\2017-25\4_CAD\3_Strassenbau\6_Hoehenplan\2017-25_UR_HP_Planungsabschnitt 2 Nunkirchen.dwg