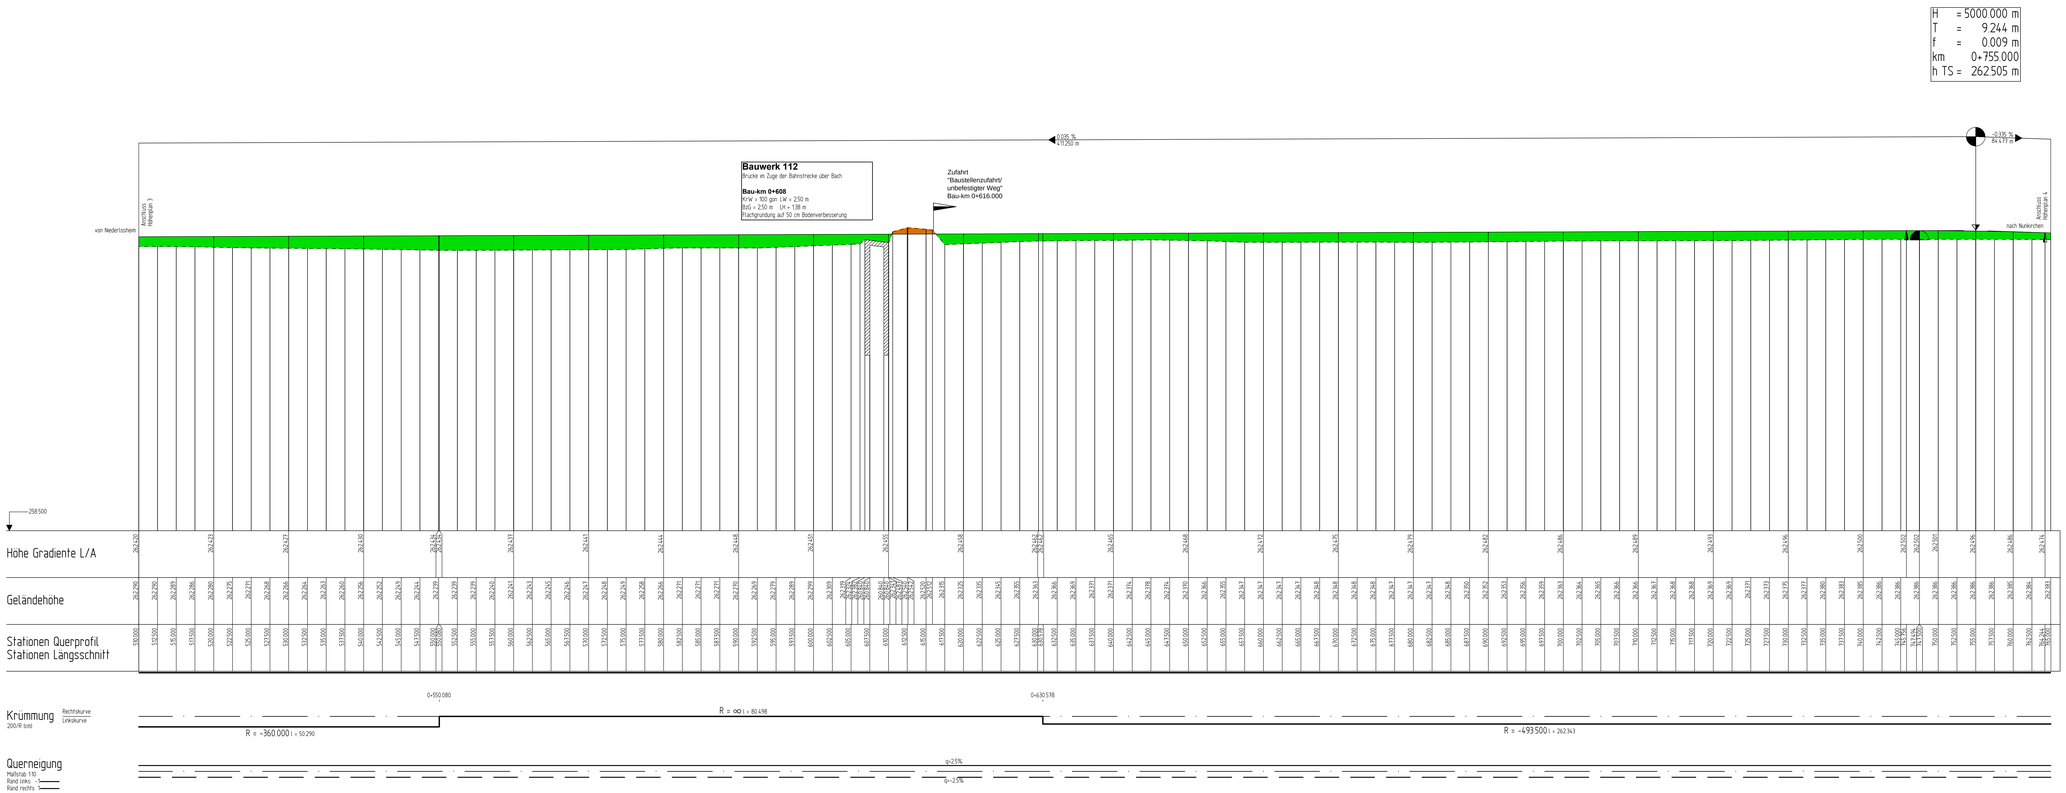

H	=	5000.000 m
T	=	9.244 m
f	=	0.009 m
km		0+755.000
h TS	=	262.505 m

Legende

Planung

- Gradientenverlauf
- Urgelände
- Gradientenhochpunkt
- Gradiententiefpunkt
- Ausrundungsbeginn Kuppe / Ausrundungsende Wanne
- Damm
- Einschnitt

H = 15.000 m
T = 362.155 m
f = 4.372 m
km = 0+050.335
hTS = 415.868 m

Neigungsbrechpunkt mit Angabe von:
Ausrundungsradiusmesser
Tangentenlänge
Stichhöhe
Bau-km
Höhe Tangentenschnittpunkt

1.000 % 170.000 m
1.000 % 80.000 m

Einmündung "Bergstraße" Bau-km 0+120.856 — Einmündung rechts

Einmündung "Bergstraße" Bau-km 0+120.856 — Einmündung links

1 2 3 4 5 6

Entwurfsbearbeitung:

Hauptsitz
Am Schwimmbad 5
66687 WADERN
Tel. +49 6871 90080
Fax. +49 6871 900850

Büroniederlassungen
Am Stadtbrunnen 11
66706 PERL
Tel. +49 6867 909000
Fax. +49 6867 9010299

Kirchstraße 13
54329 TRIER
Tel. +49 651 9790 0810
Fax. +49 651 9790 0815

PAULUS & PARTNER INGENIEURBÜRO

	Datum	Zeichen
bearbeitet	10/2018	Ostermann
gezeichnet	10/2018	Bastian
geprüft	10/2018	Noste

Projekt-Nr.: *2017-25*

* Landesbetrieb für Straßenbau

Landesbetrieb für Straßenbau
Peter-Neuber-Allee 1
66538 Neunkirchen

SAARLAND

Telefon: 06821/100-0
Fax: 06821/100-339
e-mail: poststelle@lfs.saarland.de

	Datum	Zeichen
bearbeitet		
geprüft	09/20	Trein

Projekt-Nr.: *Y245 B268*

Nr.	Art der Änderung	Datum	Zeichen

FESTSTELLUNGSENTWURF

SAARLAND - STRASSENBAUVERWALTUNG

B 268, NK 6406 217 - NK 6507 020, 0+247,000-3+362,000

PROJIS-Nr.:

Unterlage / Blatt-Nr.: *6 / 4*
Höhenplan 4
Planungsabschnitt 2

Maßstab: *1 : 250/25*

B 268, Neubau Rad- und Gehweg
Lückenschluss Niederlosheim-Nunkirchen

Aufgestellt
Neunkirchen, den: 05.10.2020
SAARLAND - Landesbetrieb für Straßenbau
gez.
Werner Nauerz
(Leiter des Landesbetriebs für Straßenbau)

© 2017 SAPA, GPLS_Strassenbau_Vorlagen\plan2017-15_GPL_HP_Planungsabschnitt 2 Nunkirchen.dwg

137,4 cm x 53,4 cm / A1+ 0,73 m²