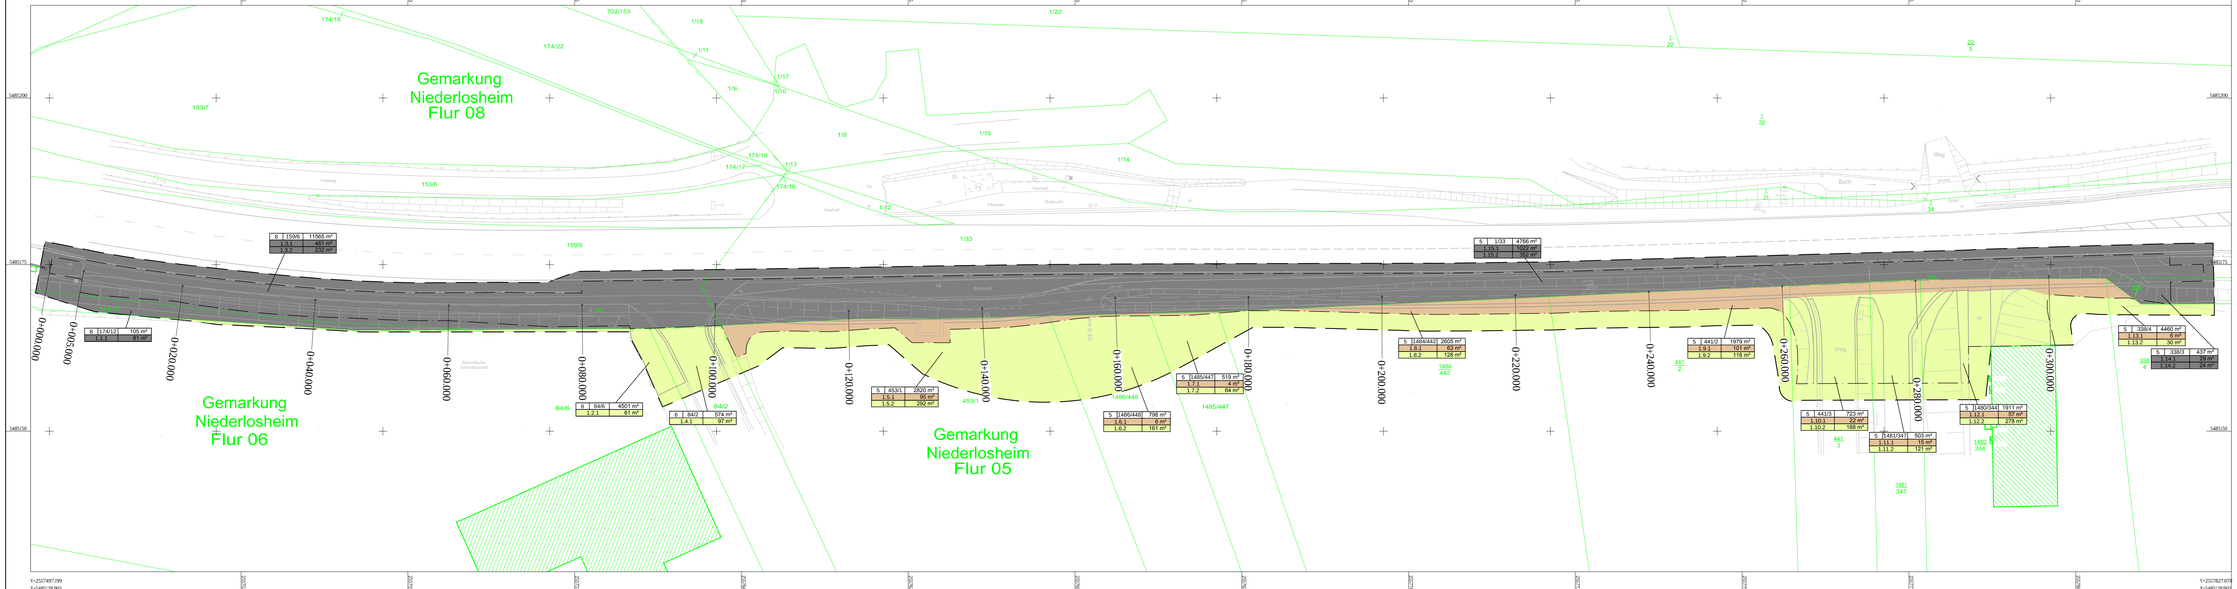

Legende

Grunderwerb

vorübergehend in Anspruch zu nehmende Fläche

zu erwerbende Fläche

1	12/3	2647 m²
3.5.1		4 m²
3.5.2		45 m²

Flur/Flurstück/Größe des Flurstücks
lfd. Nr. im Grunderwerbsverzeichnis/
Größe der Teilfläche
3 = Nr des Grunderwerbsplanes
5 = lfd. Nr. des betroffenen Flurstücks
2 = Teilfläche eines Flurstücks

im Eigentum der Straßenbauverwaltung

1 2 3 4 5 6

Entwurfsbearbeitung:

PAULUS & PARTNER INGENIEURBÜRO

Hauptsitz
Im Vorderkreuz 4
66687 Wadern/Saar
Tel.: +49 6871 90000
Fax: +49 6871 900029

Büroniederlassungen
Am Stadtbahnhof 11
66740 Saarlouis
Tel.: +49 6831 9555-0
Fax: +49 6831 9555-9912

	Datum	Zeichen
bearbeitet	07/2019	Ostermann
gezeichnet	07/2019	Bastian
geprüft	07/2019	Nolte

Projekt-Nr.:
2017-25

* Landesbetrieb für Straßenbau

SAARLAND

Landesbetrieb für Straßenbau
Peter-Neuber-Allee 1
66538 Neunkirchen

Telefon: 06821/100-0
Fax: 06821/100-339
e-mail: poststelle@lfs.saarland.de

	Datum	Zeichen
bearbeitet		
geprüft	09/20	Trein

Projekt-Nr.:
Y245 B268

Nr.	Art der Änderung	Datum	Zeichen

FESTSTELLUNGSENTWURF

SAARLAND - STRASSENBAUVERWALTUNG

Unterlage / Blatt-Nr.: *10/ 2*

Grunderwerbsplan1
Planungsabschnitt 1

B 268, NK 6406 217 - NK 6507 020, 0+247,000-3+362,000

PROJEKT-Nr.:

Maßstab: *1 : 250*

B 268, Neubau Rad- und Gehweg
Lückenschluss Niederlosheim-Nunkirchen

Aufgestellt
05.10.2020
Neunkirchen, den
SAARLAND - Landesbetrieb für Straßenbau
gez.
Werner Nauerz
(Leiter des Landesbetriebes für Straßenbau)

L:\2017-25\4_Entwurf\Grunderwerb\01 GE_UP_1.dgn Planungsabschnitt 1 Ostermann, Anton Jung

ISO A1 cm x 59,0 cm / A1: 0,59 m²