


## Neubau Rad - und Gehweg Planungsabschnitt 1 Busbucht mit Wartezone

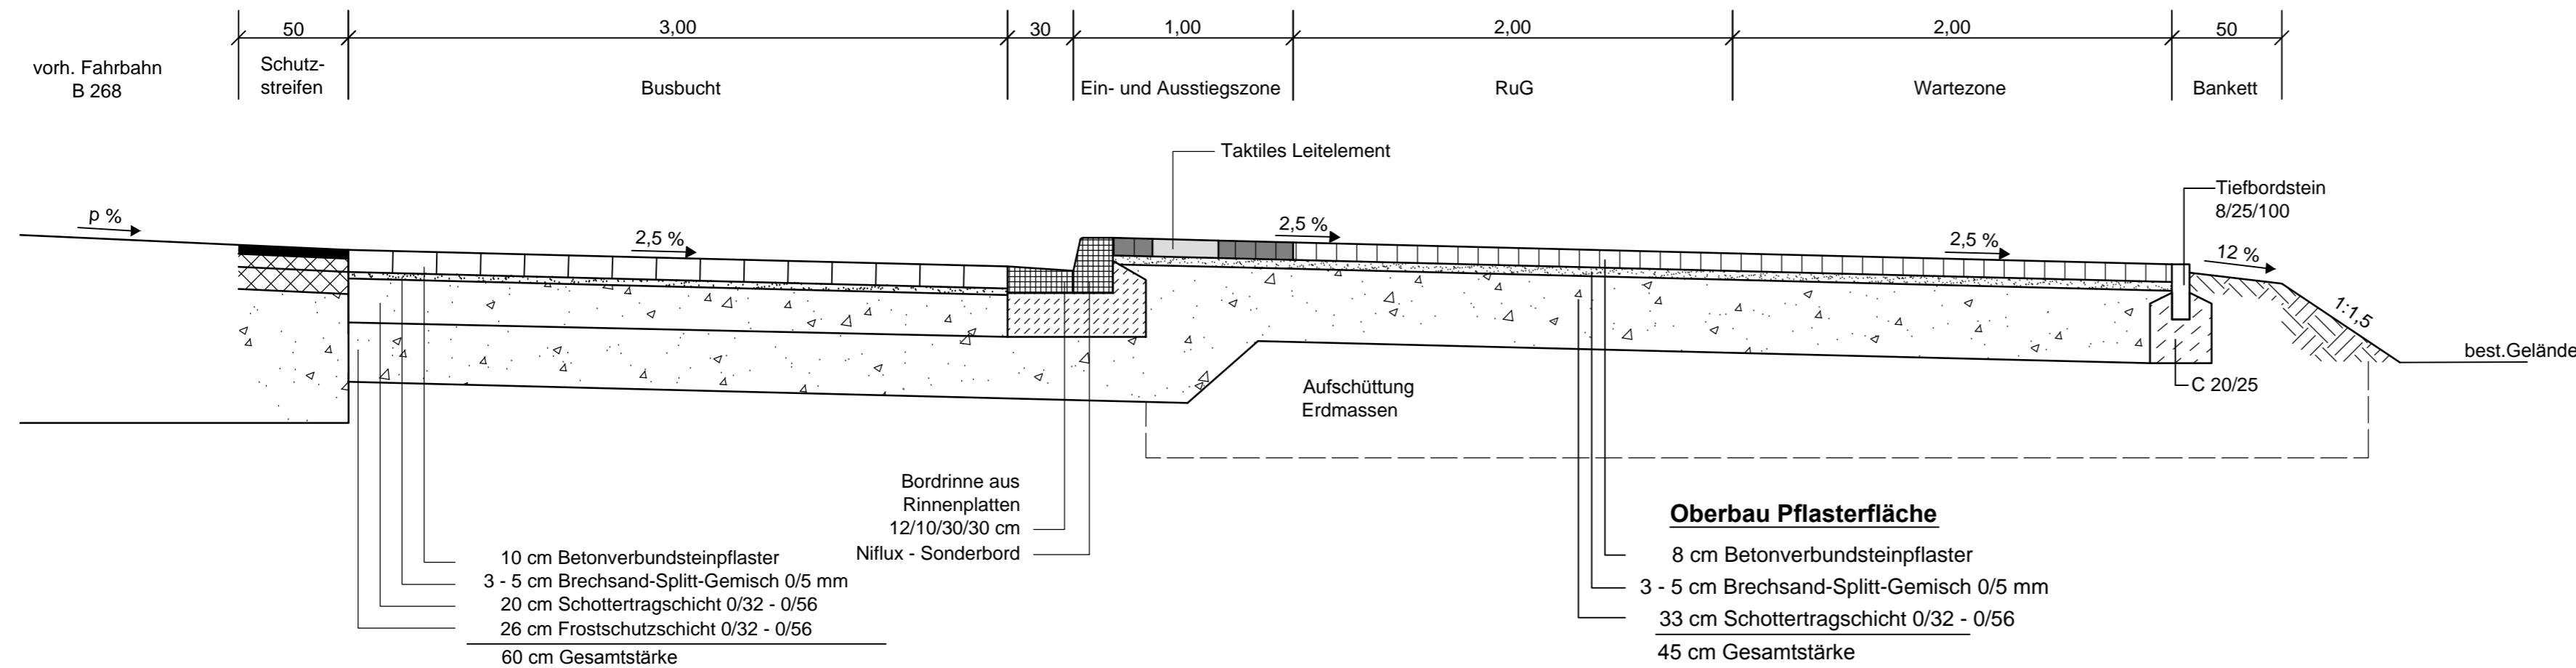

<b>Entwurfsbearbeitung:</b>		PAULUS & PARTNER INGENIEURBÜRO	
Hauptsitz	Büroniederlassungen		
Im Gewerbepark 5 66687 WADERN Tel. +49 6871 90280 Fax. +49 6871 902830	Am Dreiländereck 11 66706 PERL Tel. +49 6867 560600 Fax. +49 6867 5610336	Kochstraße 13 54290 TRIER Tel. +49 651 9760 9810 Fax. +49 651 9760 9815	
		Datum	Zeichen
		bearbeitet	10/2018 Ostermann
		gezeichnet	10/2018 Hoff
		geprüft	10/2018 Nolte
		Projekt-Nr.: <b>2017-25</b>	

Landesbetrieb für Straßenbau SAARLAND			
Landesbetrieb für Straßenbau Peter-Neuber-Allee 1 66538 Neunkirchen	Telefon: 06821/100-0 Fax: 06821/100-339 e-mail: poststelle@lfs.saarland.de	Datum	Zeichen
		bearbeitet	
		geprüft	09/20 Trein
		Projekt-Nr.: <b>Y245 B268</b>	

Nr.	Art der Änderung	Datum	Zeichen

## FESTSTELLUNGSENTWURF

<b>SAARLAND - STRASSENBAUVERWALTUNG</b> B 268, NK 6406 217 - NK 6507 020, 0+247,000-3+362,000	Unterlage / Blatt-Nr.: <b>14/ 1</b>
	<b>Regelquerschnitt 1</b> <b>Planungsabschnitt 1</b>
PROJIS-Nr.:	Maßstab: 1 : 25

*B 268, Neubau Rad- und Gehweg  
Lückenschluss Niederlosheim-Nunkirchen*

**Aufgestellt**  
Neunkirchen, den **05.10.2020**  
SAARLAND - Landesbetrieb für Straßenbau  
**gez.**  
Werner Nauerz  
(Leiter des Landesbetriebes für Straßenbau)