


## Neubau Rad - und Gehweg Planungsabschnitt 1

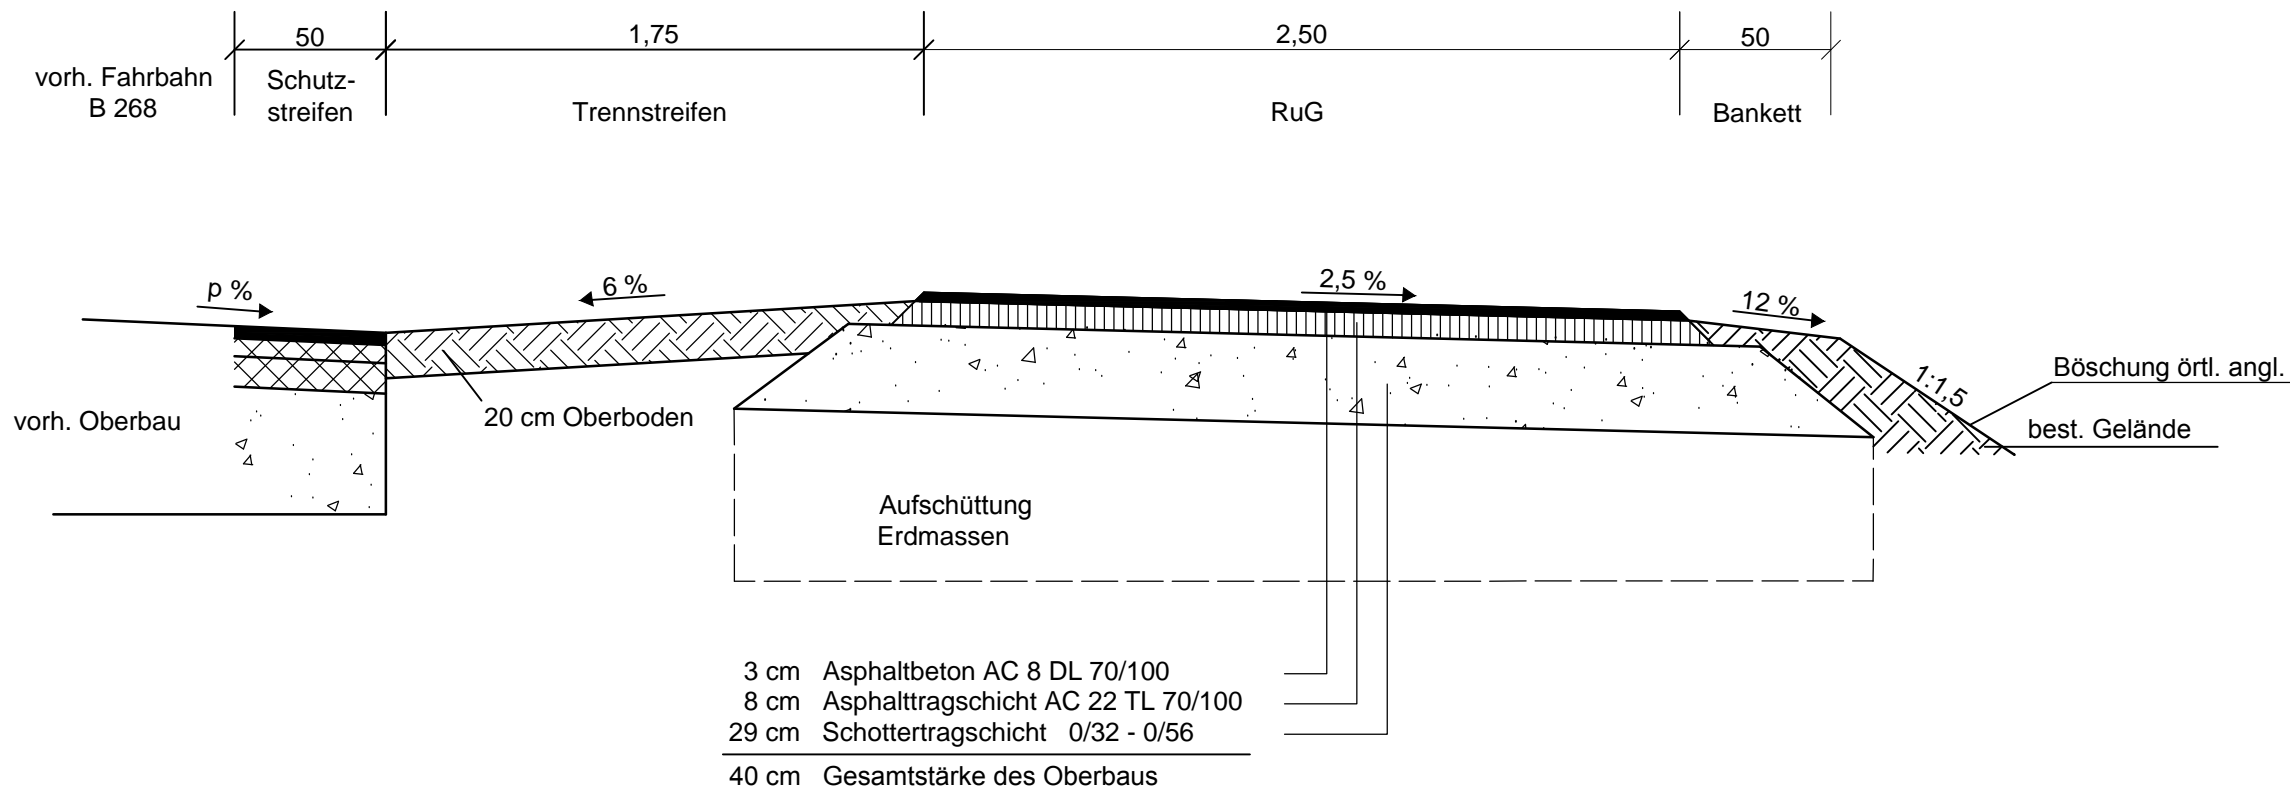

### Entwurfsbearbeitung:

Hauptsitz: Im Gewerbepark 5  
66687 WADERN  
Tel. +49 6871 90280  
Fax. +49 6871 902830

Büroniederlassungen  
Am Dreiländereck 11  
66706 PERL  
Tel. +49 6867 560600  
Fax. +49 6867 5610336

PAULUS & PARTNER  
INGENIEURBÜRO

Kochstraße 13  
54290 TRIER  
Tel. +49 651 9760 9810  
Fax. +49 651 9760 9815

	Datum	Zeichen
bearbeitet	10/2018	Ostermann
gezeichnet	10/2018	Hoff
geprüft	10/2018	Noite

Projekt-Nr.:  
**2017-25**

Landesbetrieb  
für Straßenbau



SAARLAND



Landesbetrieb für Straßenbau  
Peter-Neuber-Allee 1  
66538 Neunkirchen


Telefon: 06821/100-0  
Fax: 06821/100-339  
e-mail: poststelle@lfs.saarland.de

	Datum	Zeichen
bearbeitet		
geprüft	09/20	Trein

Projekt-Nr.:  
**Y245 B268**

Nr.	Art der Änderung	Datum	Zeichen

## FESTSTELLUNGSENTWURF

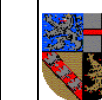

SAARLAND - STRASSENBAUVERWALTUNG

Unterlage / Blatt-Nr.: 14 / 2  
**Regelquerschnitt 2**  
**Planungsabschnitt 1**

B 268, NK 6406 217 - NK 6507 020, 0+247,000-3+362,000

PROJIS-Nr.:

Maßstab: 1 : 25

*B 268, Neubau Rad- und Gehweg  
Lückenschluss Niederlosheim-Nunkirchen*

**Aufgestellt**

Neunkirchen, den **05.10.2020**  
SAARLAND - Landesbetrieb für Straßenbau  
gez.

Werner Nauerz  
(Leiter des Landesbetriebes für Straßenbau)