



vorhandener Gleiskörper

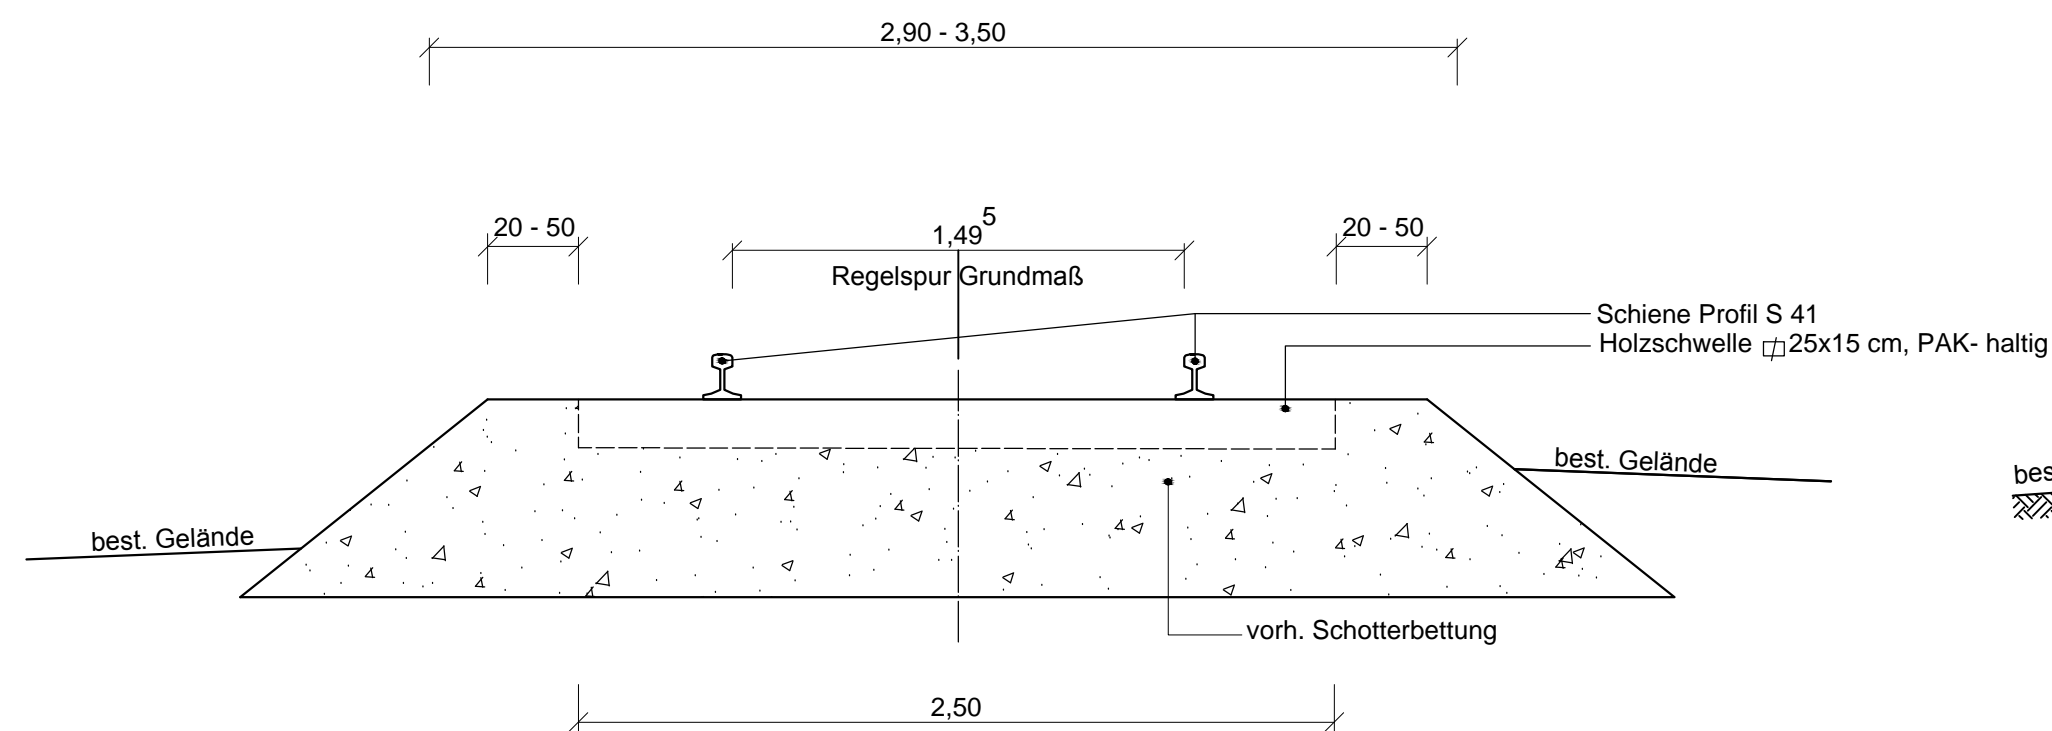

Neubau Rad- und Gehweg Planungsabschnitt 2

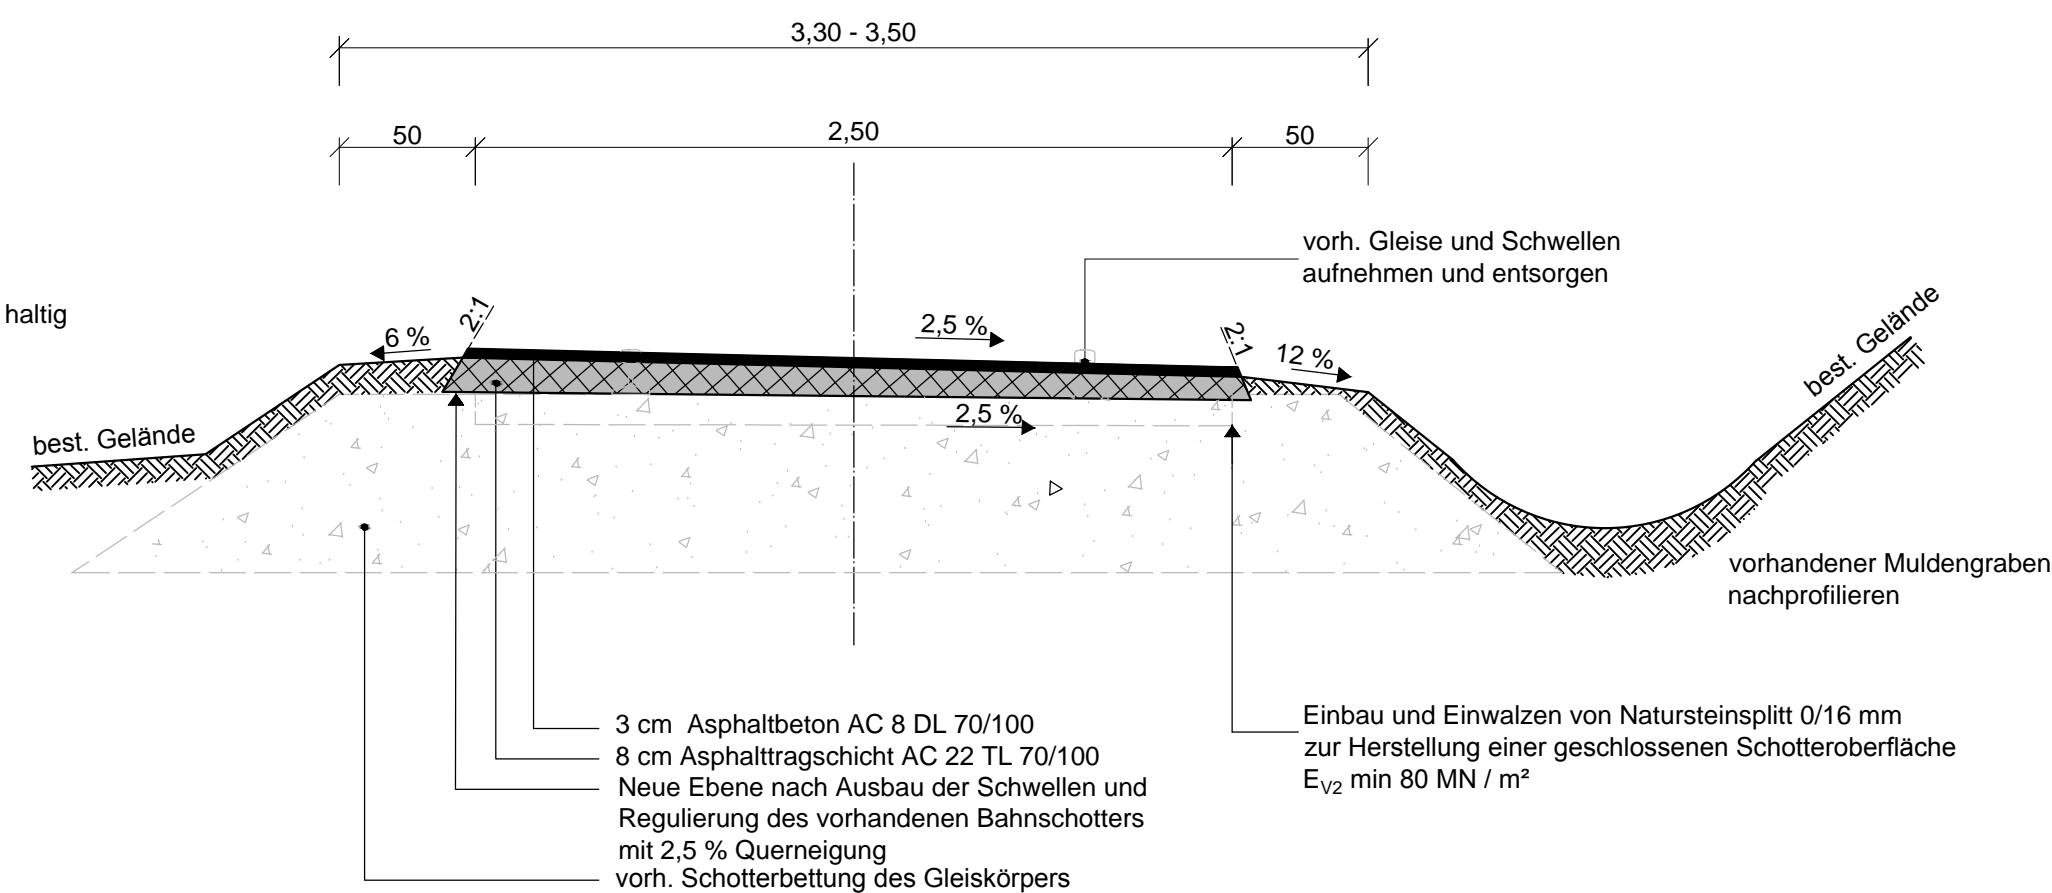

Entwurfsbearbeitung:

Hauptsitz: Im Gewerbepark 5
66687 WADERN
Tel. +49 6871 90280
Fax. +49 6871 902830

Büroniederlassungen: Am Dreiländereck 11
66706 PERL
Tel. +49 6867 960600
Fax. +49 6867 5610336

Kochstraße 13
54290 TRIER
Tel. +49 651 9760 9810
Fax. +49 651 9760 9815



	Datum	Zeichen
bearbeitet	10/2018	Ostermann
gezeichnet	10/2018	Bastian
geprüft	10/2018	Nolte
Projekt-Nr.: 2017-25		

Landesbetrieb für Straßenbau




Landesbetrieb für Straßenbau
Peter-Neuber-Allee 1
66538 Neunkirchen

Telefon: 06821/100-0
Fax: 06821/100-339
e-mail: poststelle@lfs.saarland.de

	Datum	Zeichen
bearbeitet		
geprüft	09/20	Trein
Projekt-Nr.: Y245 B268		

Nr.	Art der Änderung	Datum	Zeichen

FESTSTELLUNGSENTWURF

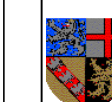

SAARLAND - STRASSENBAUVERWALTUNG

B 268, NK 6406 217 - NK 6507 020, 0+247,000-3+362,000

PROJIS-Nr.:

Unterlage / Blatt-Nr.: 14 / 3

Regelquerschnitt 3
Planungsabschnitt 2

Maßstab: 1 : 25

B 268, Neubau Rad- und Gehweg
Lückenschluss Niederlosheim-Nunkirchen

Aufgestellt

Neunkirchen, den 05.10.2020
SAARLAND - Landesbetrieb für Straßenbau
gez.
Werner Nauerz
(Leiter des Landesbetriebes für Straßenbau)