⑩

0+160.000

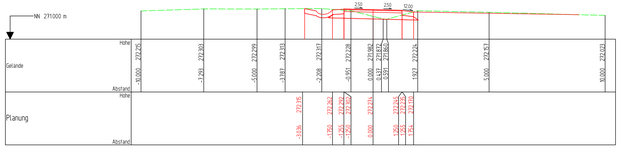

⑪

0+180.000

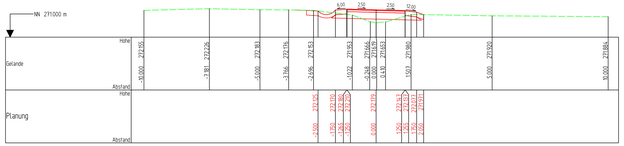

⑫

0+200.000

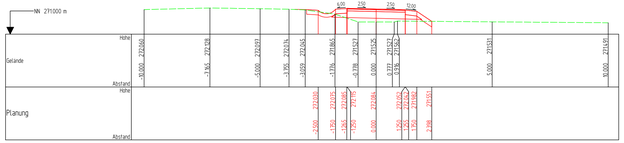

⑬

0+220.000

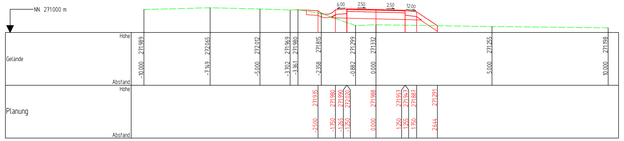

⑭

0+240.000

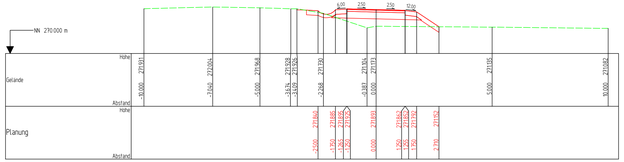

⑮

0+260.000

⑯

0+275.000

Zufahrt Deilborner Str.

angleichen

⑰

0+280.000

Zufahrt Deilborner Str.

angleichen

⑱

0+300.000

Entwurfsbearbeitung:

PALLUS & PARTNER INGENIEURBÜRO

Hauptsitz	Büroniederlassungen	
Im Gewerbepark 5 66687 WADERN Tel. +49 6871 90280 Fax. +49 6871 902830	Am Dreiländereck 11 66706 PERL Tel. +49 6867 900600 Fax. +49 6867 9015356	Hochstraße 13 54290 TRIER Tel. +49 651 9760 9810 Fax. +49 651 9760 9815

	Datum	Zeichen
bearbeitet	*10/2018*	*Ostermann*
gezeichnet	*10/2018*	*Bastian*
geprüft	*10/2018*	*Nolte*

Projekt-Nr.: *2017-25*

Landesbetrieb für Straßenbau

SAARLAND

Landesbetrieb für Straßenbau
Peter-Neuber-Allee 1
66538 Neunkirchen

Telefon: 06821/100-0
Fax: 06821/100-339
e-mail: poststelle@lfs.saarland.de

	Datum	Zeichen
bearbeitet		
geprüft	09/20	Trein

Projekt-Nr.: *Y245 B268*

Nr.	Art der Änderung	Datum	Zeichen

FESTSTELLUNGSENWURF

SAARLAND - STRASSENBAUVERWALTUNG

B 268, NK 6406 217 - NK 6507 020, 0+247,000-3+362,000

PROJIS-Nr.:

Unterlage / Blatt-Nr.: *16/ 2*

Querprofile 10 - 18

Planungsabschnitt 1

Maßstab: *1 : 100*

B 268, Neubau Rad- und Gehweg
Lückenschluss Niederlosheim-Nunkirchen

Aufgestellt
05.10.2020
Neunkirchen, den .....
SAARLAND - Landesbetrieb für Straßenbau
gez.
.....
Werner Nauerz
(Leiter des Landesbetriebes für Straßenbau)

© 2017-254_GP1-2_Strassenbau/6_Sonstige Pläne/Querprofile/2017-25_GP5_16-2 Niederlosheim stehen Planungsgutachten 1.dwg

111,0 cm x 44,5 cm / A= 0,49 m²