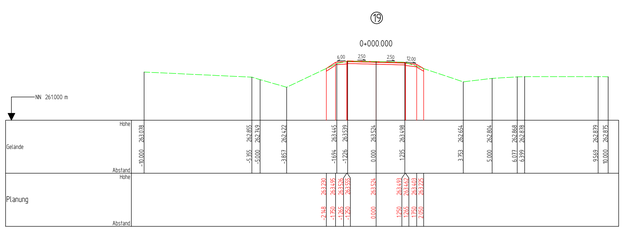

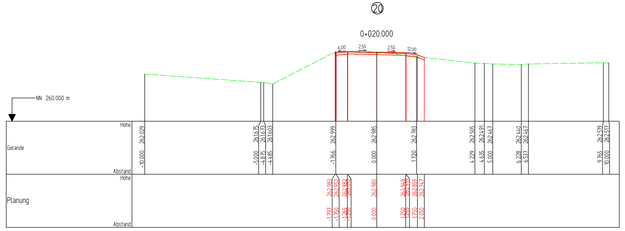

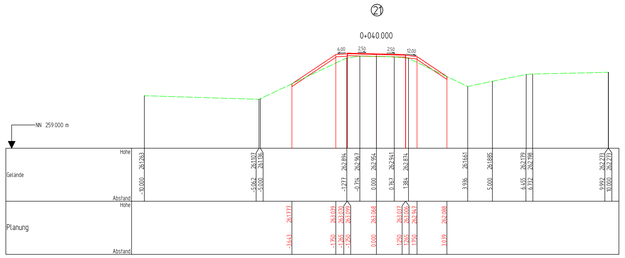

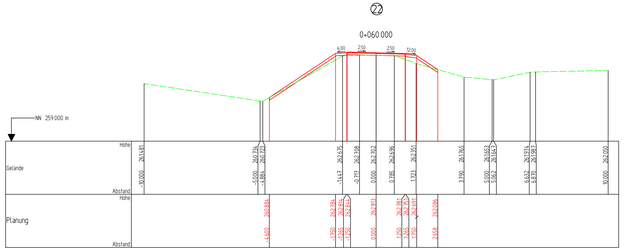

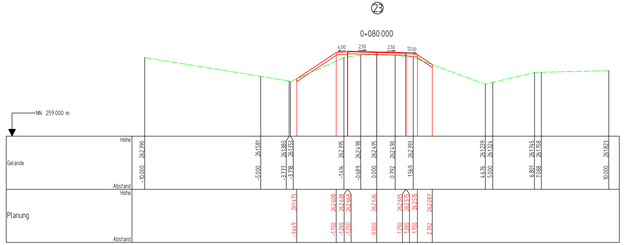

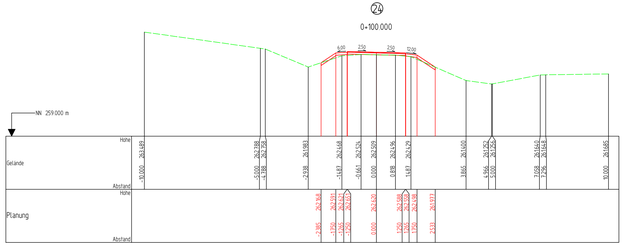

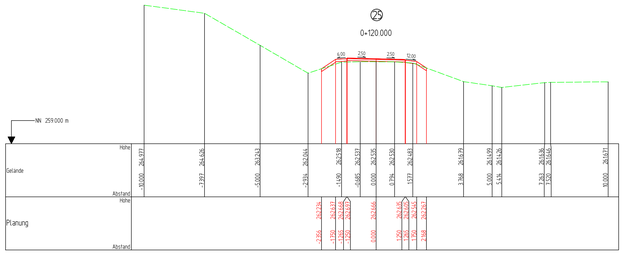

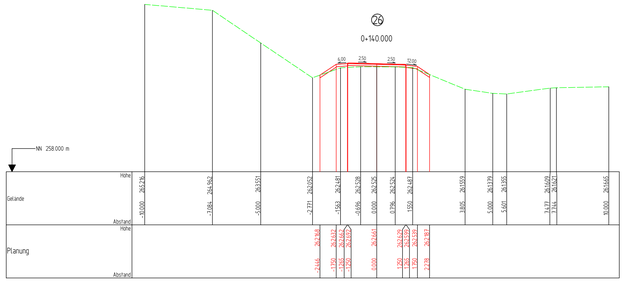

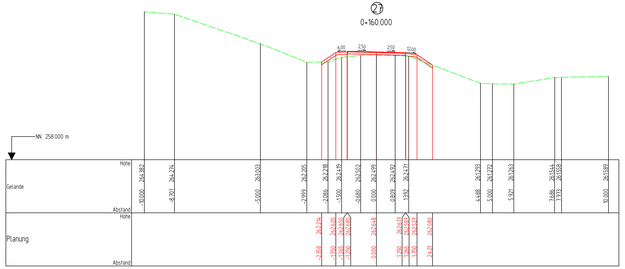

Entwurfsbearbeitung:

PAULUS & PARTNER INGENIEURBÜRO

Hauptsitz
Im Gewerbepark 5
66687 WADERN
Tel. +49 6871 902830
Fax. +49 6871 902830

Büroniederlassungen
Am Ostbindenstrasse 11
66706 PERL
Tel. +49 6867 560600
Fax. +49 6867 5610336

Küchenstraße 13
54290 TRIER
Tel. +49 651 5760 9810
Fax. +49 651 5760 9815

	Datum	Zeichen
bearbeitet	10/2018	Ostermann
gezeichnet	10/2018	Bastian
geprüft	10/2018	Nolte

Projekt-Nr.: 2017-25

Landesbetrieb für Straßenbau

SAARLAND

Landesbetrieb für Straßenbau
Peter-Neuber-Allee 1
66538 Neunkirchen

Telefon: 06821/100-0
Fax: 06821/100-339
e-mail: poststelle@lfs.saarland.de

	Datum	Zeichen
bearbeitet		
geprüft	09/20	Trein

Projekt-Nr.: Y245 B268

Nr.	Art der Änderung	Datum	Zeichen

FESTSTELLUNGSENTWURF

SAARLAND - STRASSENBAUVERWALTUNG

B 268, NK 6406 217 - NK 6507 020, 0+247,000-3+362,000

PROJIS-Nr.:

Unterlage / Blatt-Nr.: 16/ 3
Querprofile 19 - 27
Planungsabschnitt 2

Maßstab: *1 : 100*

B 268, Neubau Rad- und Gehweg
Lückenschluss Niederlosheim-Nunkirchen

Aufgestellt
Neunkirchen, den 05.10.2020
SAARLAND - Landesbetrieb für Straßenbau
gez.
Werner Nauerz
(Leiter des Landesbetriebes für Straßenbau)

111,0 cm x 44,5 cm / An 0,49 m²

S:\2017-254_GPL\2_Strassenbau\16_Sonstige Plane\Querprofile\2017-25_GPL_QP_RuG Niederlosheim Lösheim Planungsabschnitt 2.dwg