


Y=2559164.711
X=5484632.677

Y=2559382.327
X=5484466.598

Y=2559125.731
X=5484581602

Y=2559343.347
X=5484415.523

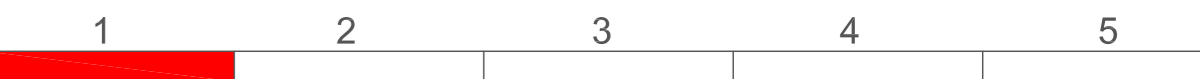

Entwurfsbearbeitung:		Datum	Zeichen
Hauptsitz	Büroniederlassungen	07/2019	Ostermann
PAULUS & PARTNER INGENIEURBÜRO		gezeichnet	07/2019
In Gewerkepark 5 66687 WADERN Tel. +49 6871 90200 Fax. +49 6871 90200		Am Dreieck 11 66706 PERL Tel. +49 687 560600 Fax. +49 687 561000	Hochstraße 13 54200 TRIER Tel. +49 651 9760 9810 Fax. +49 651 9760 9815
Projekt-Nr.:		2017-25	

Landesbetrieb für Straßenbau SAARLAND		Datum	Zeichen
Landesbetrieb für Straßenbau Peter-Neuber-Allee 1 66538 Neunkirchen		09/20	Trein
Telefon: 06821/100-0 Fax: 06821/100-339 e-mail: poststelle@lfs.saarland.de		Projekt-Nr.:	
		Y245 B268	

Nr.	Art der Änderung	Datum	Zeichen

FESTSTELLUNGSENTWURF

SAARLAND - STRASSENBAUVERWALTUNG	Unterlage / Blatt-Nr.: 161 / 10
B 268, NK 6406 217 - NK 6507 020, 0+247.000-3+362.000	Bestandsplan
PROJIS-Nr.:	Trassenführung Bahn 1
	Planungsabschnitt 2
	Maßstab: 1 : 250

**B 268, Neubau Rad- und Gehweg
Lückenschluss Niederlosheim-Nunkirchen**

Aufgestellt
Neunkirchen, den **05.10.2020**
SAARLAND - Landesbetrieb für Straßenbau
gez.
Werner Nauertz
(Leiter des Landesbetriebes für Straßenbau)

S:\2017-25\4_GPL_V2_Straßenbau\16_Sonstige_Pläne\2017-25_FE_Bestandsplanung_Trassenführung_Bahnweg