


Längsschnitt A - A, M 1:50

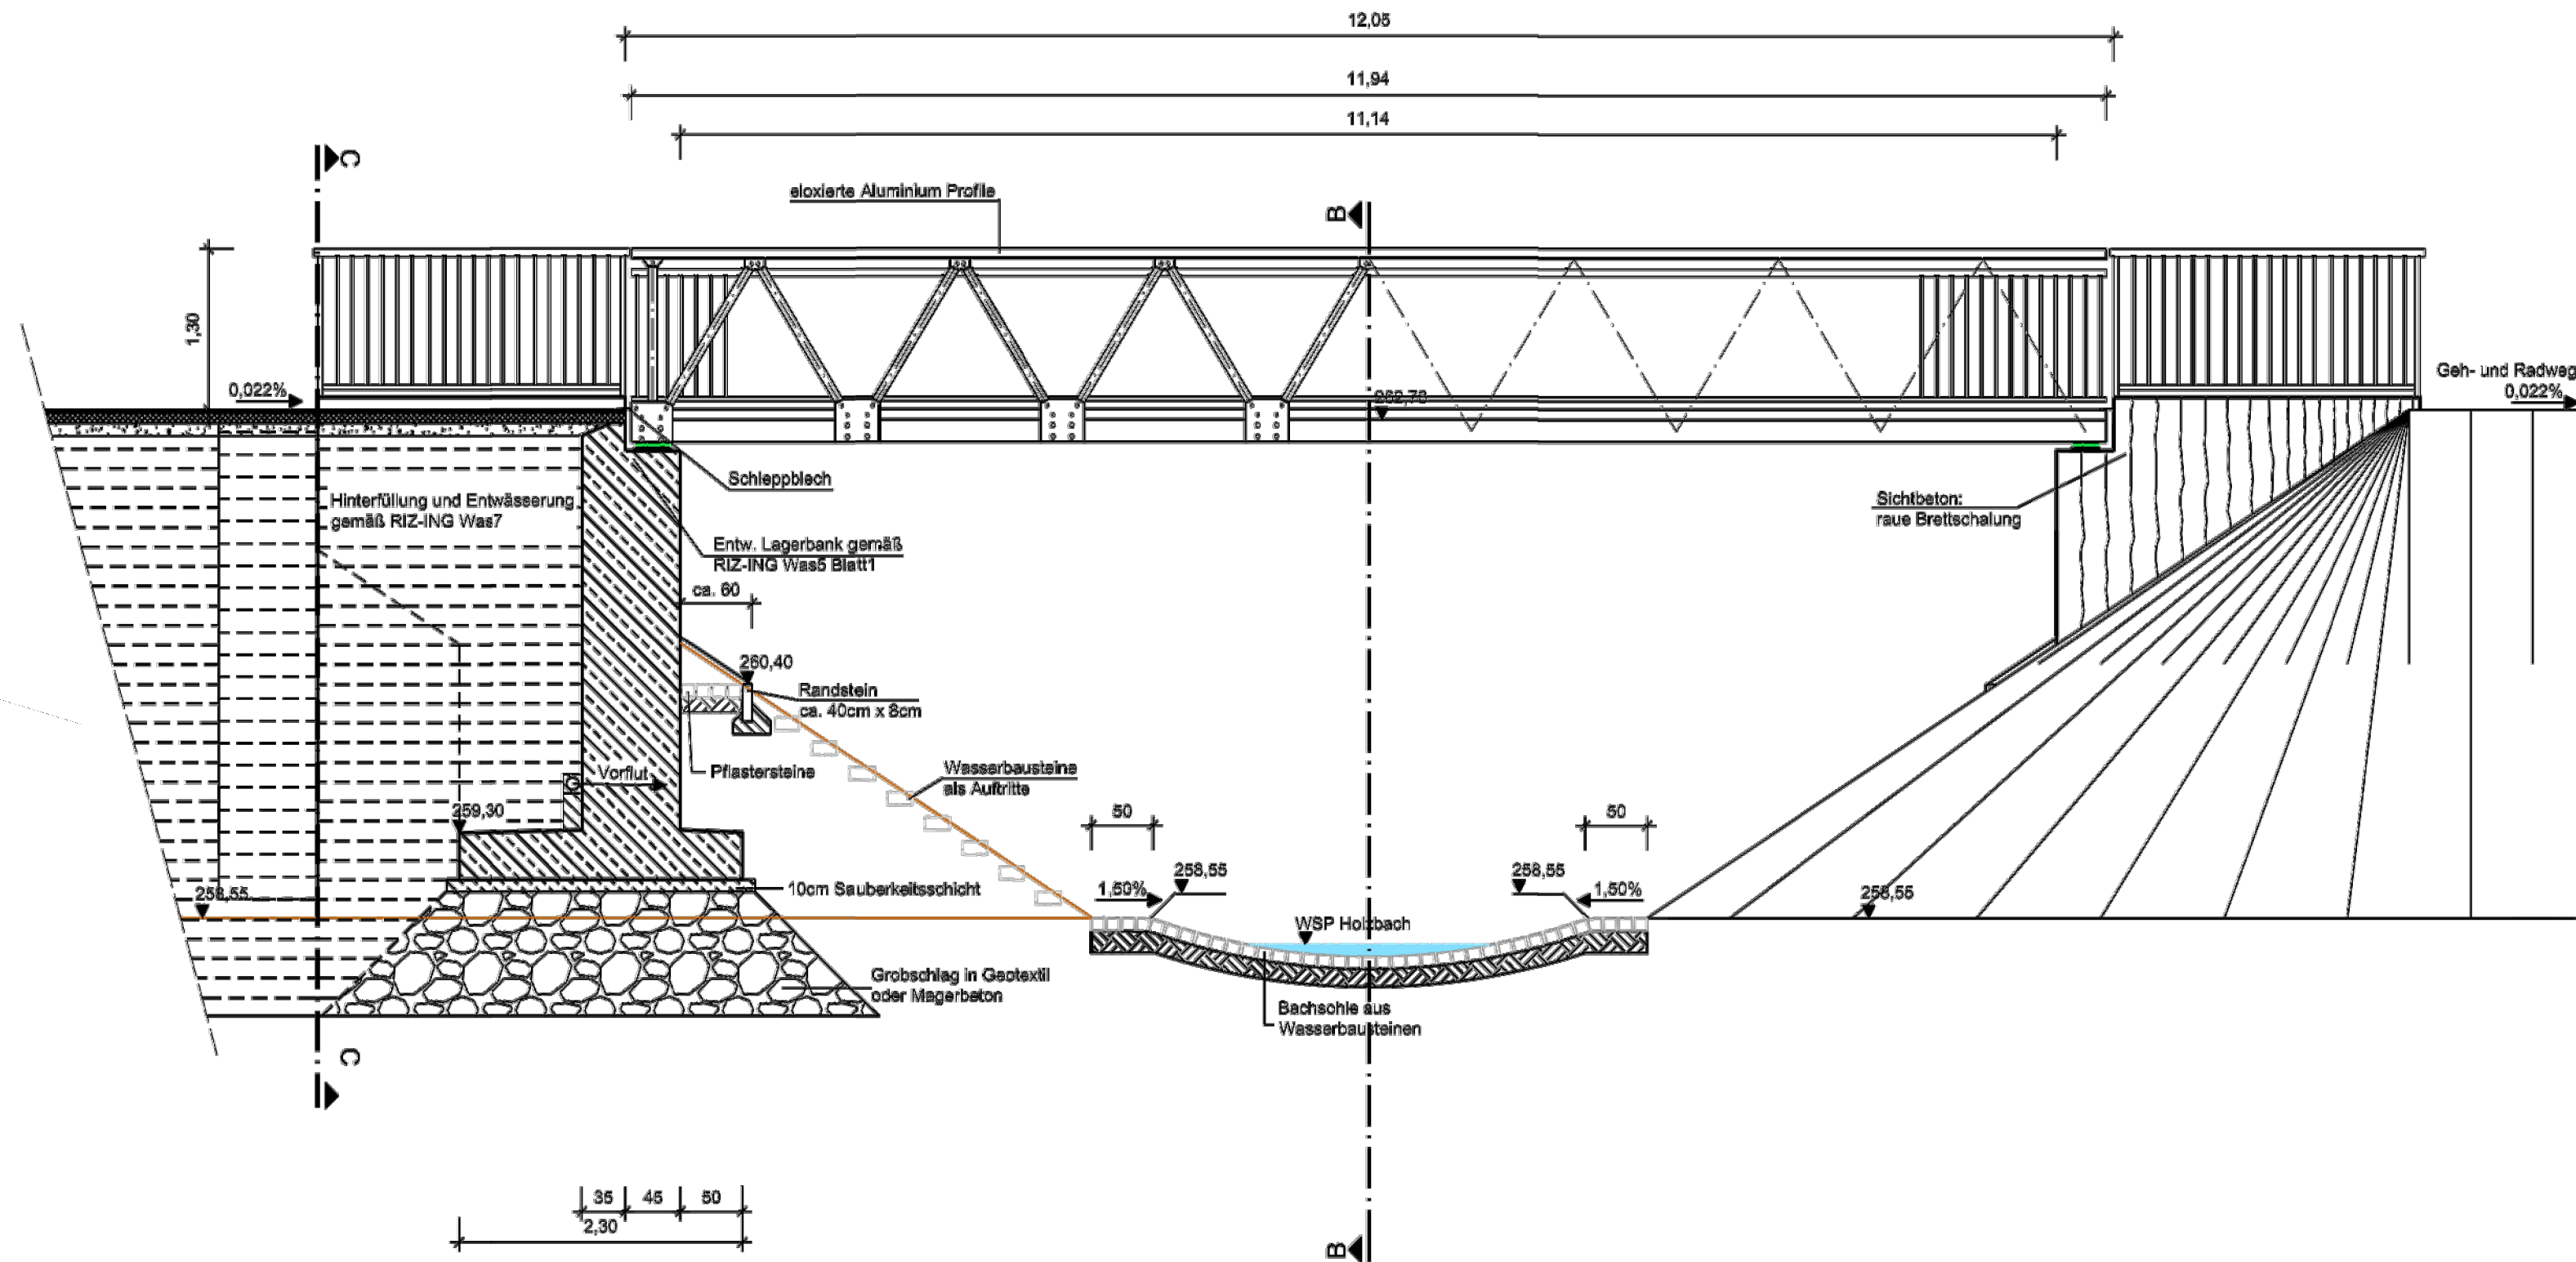

Entwurfsbearbeitung:			Datum	Zeichen
Hauptsitz	Büroniederlassungen	PAULUS & PARTNER INGENIEURBÜRO	bearbeitet 08/2020	Ostermann
Im Gewerbepark 5 66687 WADERN Tel. +49 6871 90280 Fax. +49 6871 902830	Am Dreiländereck 9 66706 PERL Tel. +49 6867 560000 Fax. +49 6867 5610336	Kochstraße 13 54290 TRIER Tel. +49 651 9760 9810 Fax. +49 651 9760 9815	gezeichnet 08/2020	Jäckel
			geprüft 08/2020	Nolte
			Projekt-Nr.: 2017-25	

Landesbetrieb für Straßenbau		SAARLAND		Datum	Zeichen
Landesbetrieb für Straßenbau Peter-Neuber-Allee 1 66538 Neunkirchen		Telefon: 06821/100-0 Fax: 06821/100-339 e-mail: poststelle@lfs.saarland.de		bearbeitet	
			geprüft 09/20	Trein	
			Projekt-Nr.: Y245 B268		

Nr.	Art der Änderung	Datum	Zeichen

FESTSTELLUNGSENTWURF

SAARLAND - STRASSENBAUVERWALTUNG B 268, NK 6406 217 - NK 6507 020, 0+247,000-3+362,000 PROJIS-Nr.:	Unterlage / Blatt-Nr.: 16 / 15 Skizze/Musterzeichnung Brückenbauwerk Aluminiumfachwerk Maßstab: 1 : 50
	B 268, Neubau Rad- und Gehweg Lückenschluss Niederlosheim-Nunkirchen

Aufgestellt Neunkirchen, den 05.10.2020 SAARLAND - Landesbetrieb für Straßenbau gez. Werner Nauerz (Leiter des Landesbetriebes für Straßenbau)	

S:\2017-25\4_GPL\2_Straßenbau\16_Sonstige Pläne\2017-25_FE_Systemskizze Aluminiumbauwerk.dwg