PLOT: 08.10.2018 12:49:23

Querprofil 19
7.5+00.000

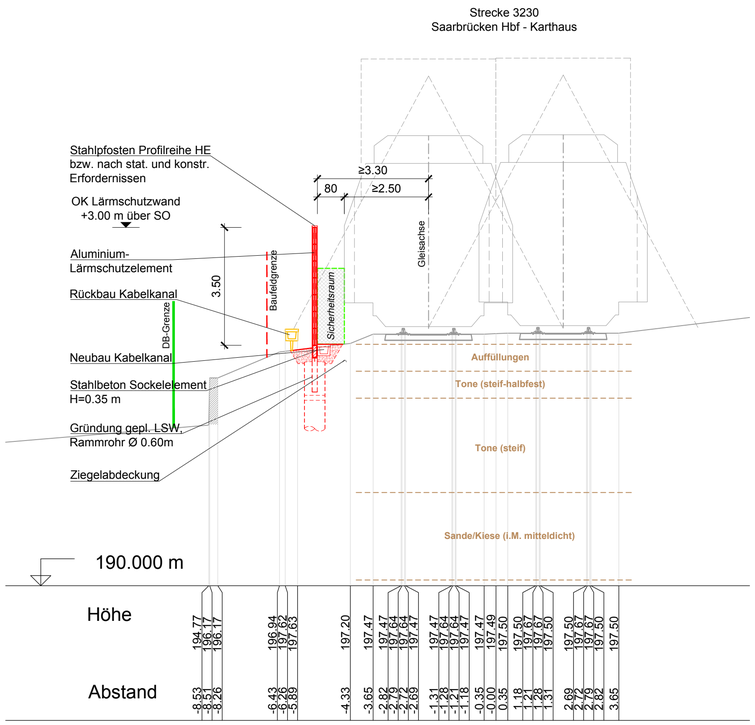

Querprofil 20
7.6+04.660

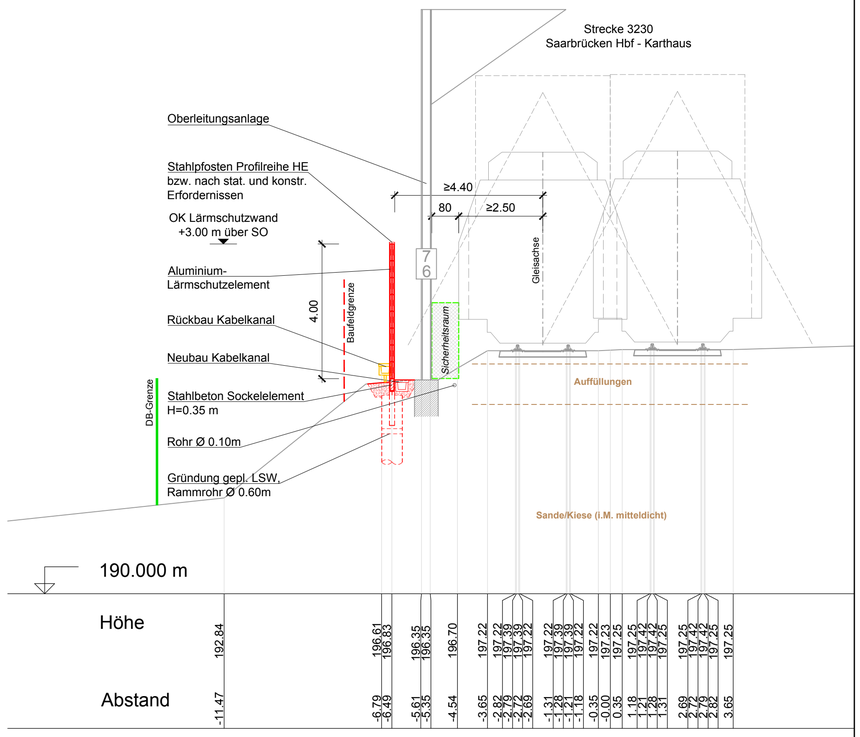

Legende

- Bestand
- Gleisachse
- DB-Grenze
- Neubaumaßnahmen
- Rückbau

Die vorhandene Leitungs- und Kabellage sowie die Bestückung der vorh. Kabelkanäle wurde aus dem Baugrund- und Gründungsgutachten vom 13.04.2016 (IBES Baugrundisntitut GmbH, Fritz-Voigt-Straße 4, 67433 Neustadt/Weinstr.), Anlage 5.1 bis 5.27 graphisch übernommen und ist vor der Bauausführung durch Kabelsuchschlitze zu überprüfen.

0m 5m 10m
M=1:100

Querprofil 21
7.7+00.000

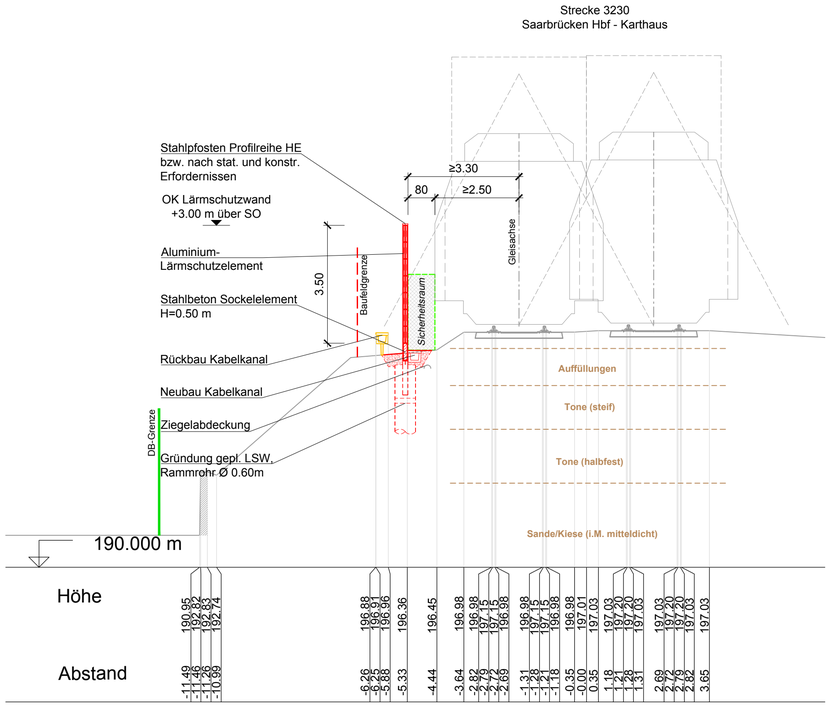

Querprofil 22
7.8+00.000

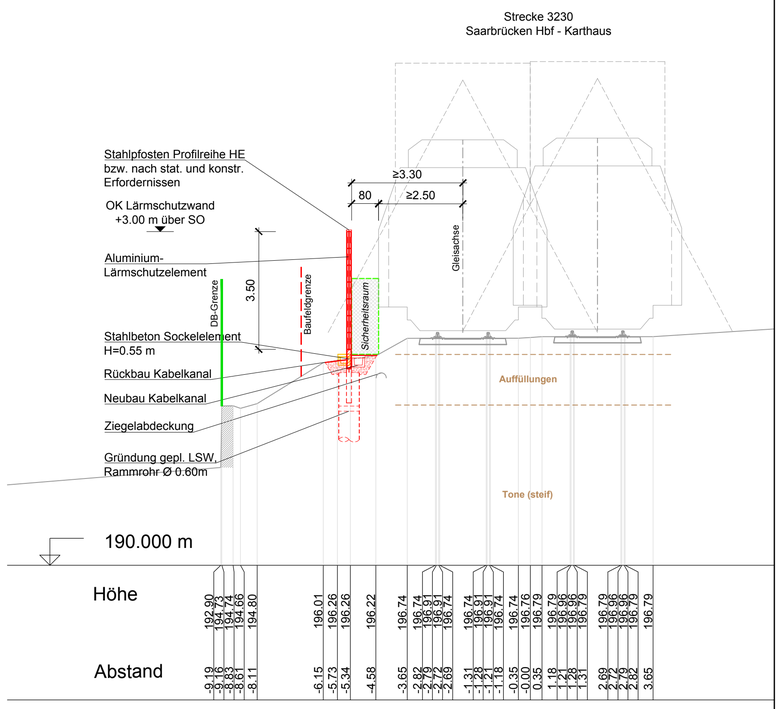

Unterlage 7.4

Genehmigungsvermerk Eisenbahn-Bundesamt:

Übersichtsskizze:

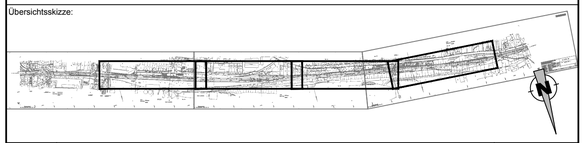

Index	Änderungen bzw. Ergänzungen	Planungsstand
0	Ausgangsverfahren: Antragsfassung	05.11.2018

Genehmigungsplanung: Unterlage für eine Entscheidung nach § 18 AEG

Vorhabenträger:
DB NETZE
DB Netz AG
Regionalbereich West
Standort Karlsruhe
Schwarzwaldstr. 82
76137 Karlsruhe
Karlsruhe, 05.11.2018 (Datum) (Unterschriften)

Planzeichen intern: QP 4
Auftrags-Nr.: 2017.021

	Datum	Name
gez.	Oktober 2018	Reichert
bearb.	Oktober 2018	Ort
gepr.	Oktober 2018	Jäger

Vertreter des Vorhabenträgers: (Datum) (Unterschrift)

Planverfasser:
SCHÖNHOFEN INGENIEURE
Hertelsbrunnenring 5
67657 Kaiserslautern
Telefon (0631) 34124-0
Telefax (0631) 43745
e-mail: info@si-kl.de
Internet: www.si-kl.de
Kaiserslautern, 05.11.2018 (Datum)

Höhensystem:
Koordinatensystem:
Ursprungsplan:
Blattgröße: 760 / 594 mm
Maßstab: 1:100

Vorhabenbezeichnung:
Lärmsanierung an bestehenden Schienenwegen des Bundes
Strecke 3230, Saarbrücken Hbf - Karthaus
Planfeststellungsabschnitt Völklingen, Bahn-km 6,203 bis Bahn-km 8,060

Planart:
Querschnitte

Planinhalt:
Querprofile zu Lärmschutzwand 2
Profile 19-22

H:\vestra_seven17_021_DBV_SSW Völklingen\daba\Auto\CAD\Konstruktiv\04_Genehmigungsplanung\07_Querprofile_Völklingen.dwg [07-4_Querprofile_19-22]