

Vorhaben:

Doppelstockdurchlass Merchweiler, Rückbau und Verfüllung
oberer Durchlass und Verrohrung unterer Durchlass


Planfeststellungsabschnitt 1: Strecke 3240, km 15,407 - 15,543




Unterlage 5 – Grunderwerbspläne

Unterlage	Bezeichnung
5	Grunderwerbsplan Strecke 3240, km 15,435

Grunderwerbsplan M 1:1000

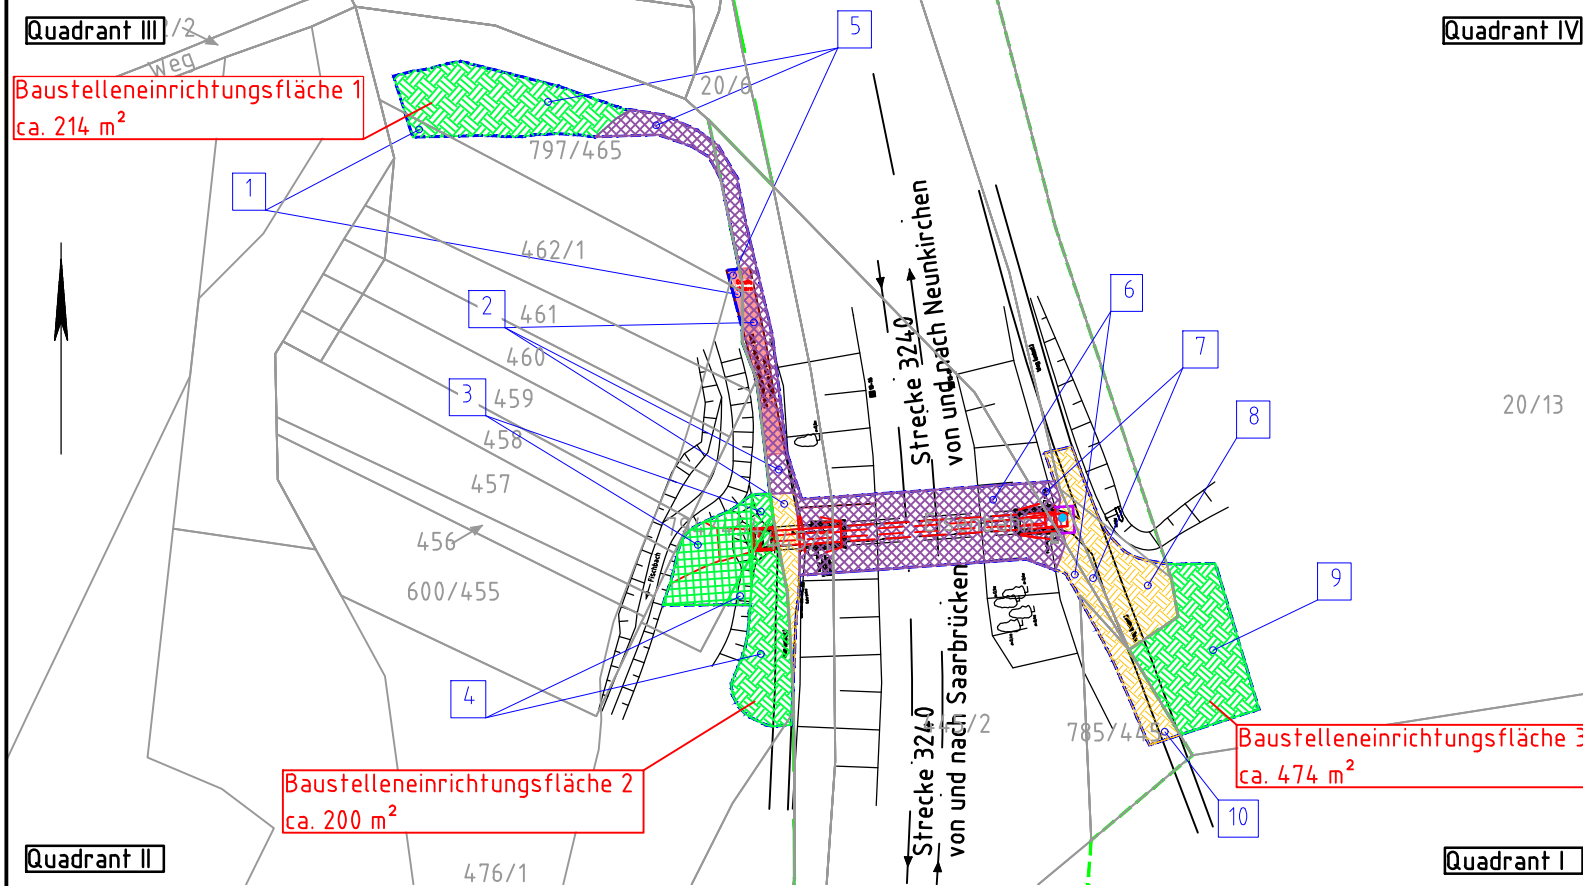

Bauwerkskilometer: 15,4+35
Kreuzungspunkt: x=2577658.111 y=5468430.255

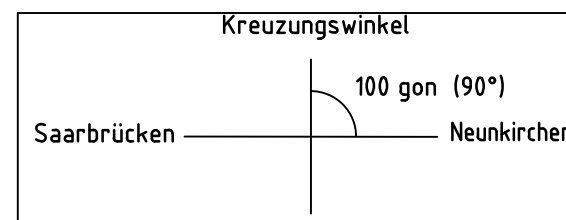

Legende:


Grunderwerbsverzeichnis

- 6 Lfd. Nr.
- Bestand
- Vermessung
- Neubau
- Flurstück
- DB-Eigentumsgrenze
- ▨ Vorübergehende benötigte Fläche DB AG
- ▨ Vorübergehende benötigte Fläche DB AG: BE-Flächen
- ▨ Straßennutzung
- ▨ Vorübergehende benötigte Fläche Dritter: BE-Flächen
- ▨ Vorübergehende benötigte Fläche Dritter

Barcode {2544011252}		DB NETZE		Ivl 3240 AT	
DB Netz AG LNV 5 (D-Sw) Schwarzwaldstraße 86 76137 Karlsruhe		Sfr 3240		Saarbrücken - Neunkirchen km 15,2 + 95 ... km 15,7 + 36	
	Datum	Name			
Bearb.	09.88	Fa Stiefel			
Gepr.					
Norm	04.2011	5.0.1.3			
	Maßstab 1: 1000				
C	Trafo nach DB-REF	20.07.2010	Hu		Blatt
B	Feldvergleich	07.12.2007	int		0
A	Verkauf	21.02.2001	Ch		0 Bl.
Zust.	Änderung	Datum	Name	Urspr.	Befliegung 1988
				DHHN 92	DB-REF
					B

Genehmigungsvermerk Eisenbahn-Bundesamt

Übersichtsskizze

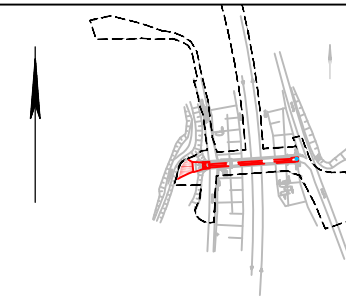

Index	Änderungen bzw. Ergänzungen	Planungsstand
-------	-----------------------------	---------------

Genehmigungsplanung: Unterlage für eine Entscheidung nach § 18 AEG

Vorhabenträger:		Planzeichen Nr.: IBB	
DB Netz AG Regionalbereich Südwest Regionales Projektmanagement Schwarzwaldstraße 86 76137 Karlsruhe		Projekt-Nr.: G.016261090	
Datum	Unterschrift	Datum	Name
		gez.	07/2016 N. Schmitt
		bearb.	07/2016 S. Lücke
		gepr.	07/2016 I. Zerouali
Planverfasser:		Höhensystem: DB_Ref	
DB Engineering & Consulting GmbH Region Deutschland Mitte Standort Saarbrücken Am Hauptbahnhof 6-12, 66111 Saarbrücken Tel.: 0681/97645-0 Fax: -97		Koordinatensystem: DB_Ref	
Saarbrücken, 29.07.2016 Datum Unterschrift		Ursprungsplan:	
		Blattgröße: 297 x 420	
		Maßstab: 1:1000	

Vorhaben:	
Doppelstockdurchlass Merchweiler Rückbau und Verfüllung oberer Durchlass und Verrohrung unterer Durchlass Planfeststellungsabschnitt 1: Strecke 3240, km 15,4+07 - km 15,5+43	
Planart:	Grunderwerbsplan
Planinhalt:	Strecke 3240 km 15,4+35