


# Schnitt A - A M1:200

Querprofil 2 km 15,4+40  
Strecke 3240 Saarbrücken - Neunkirchen (Saar) Hbf, W1

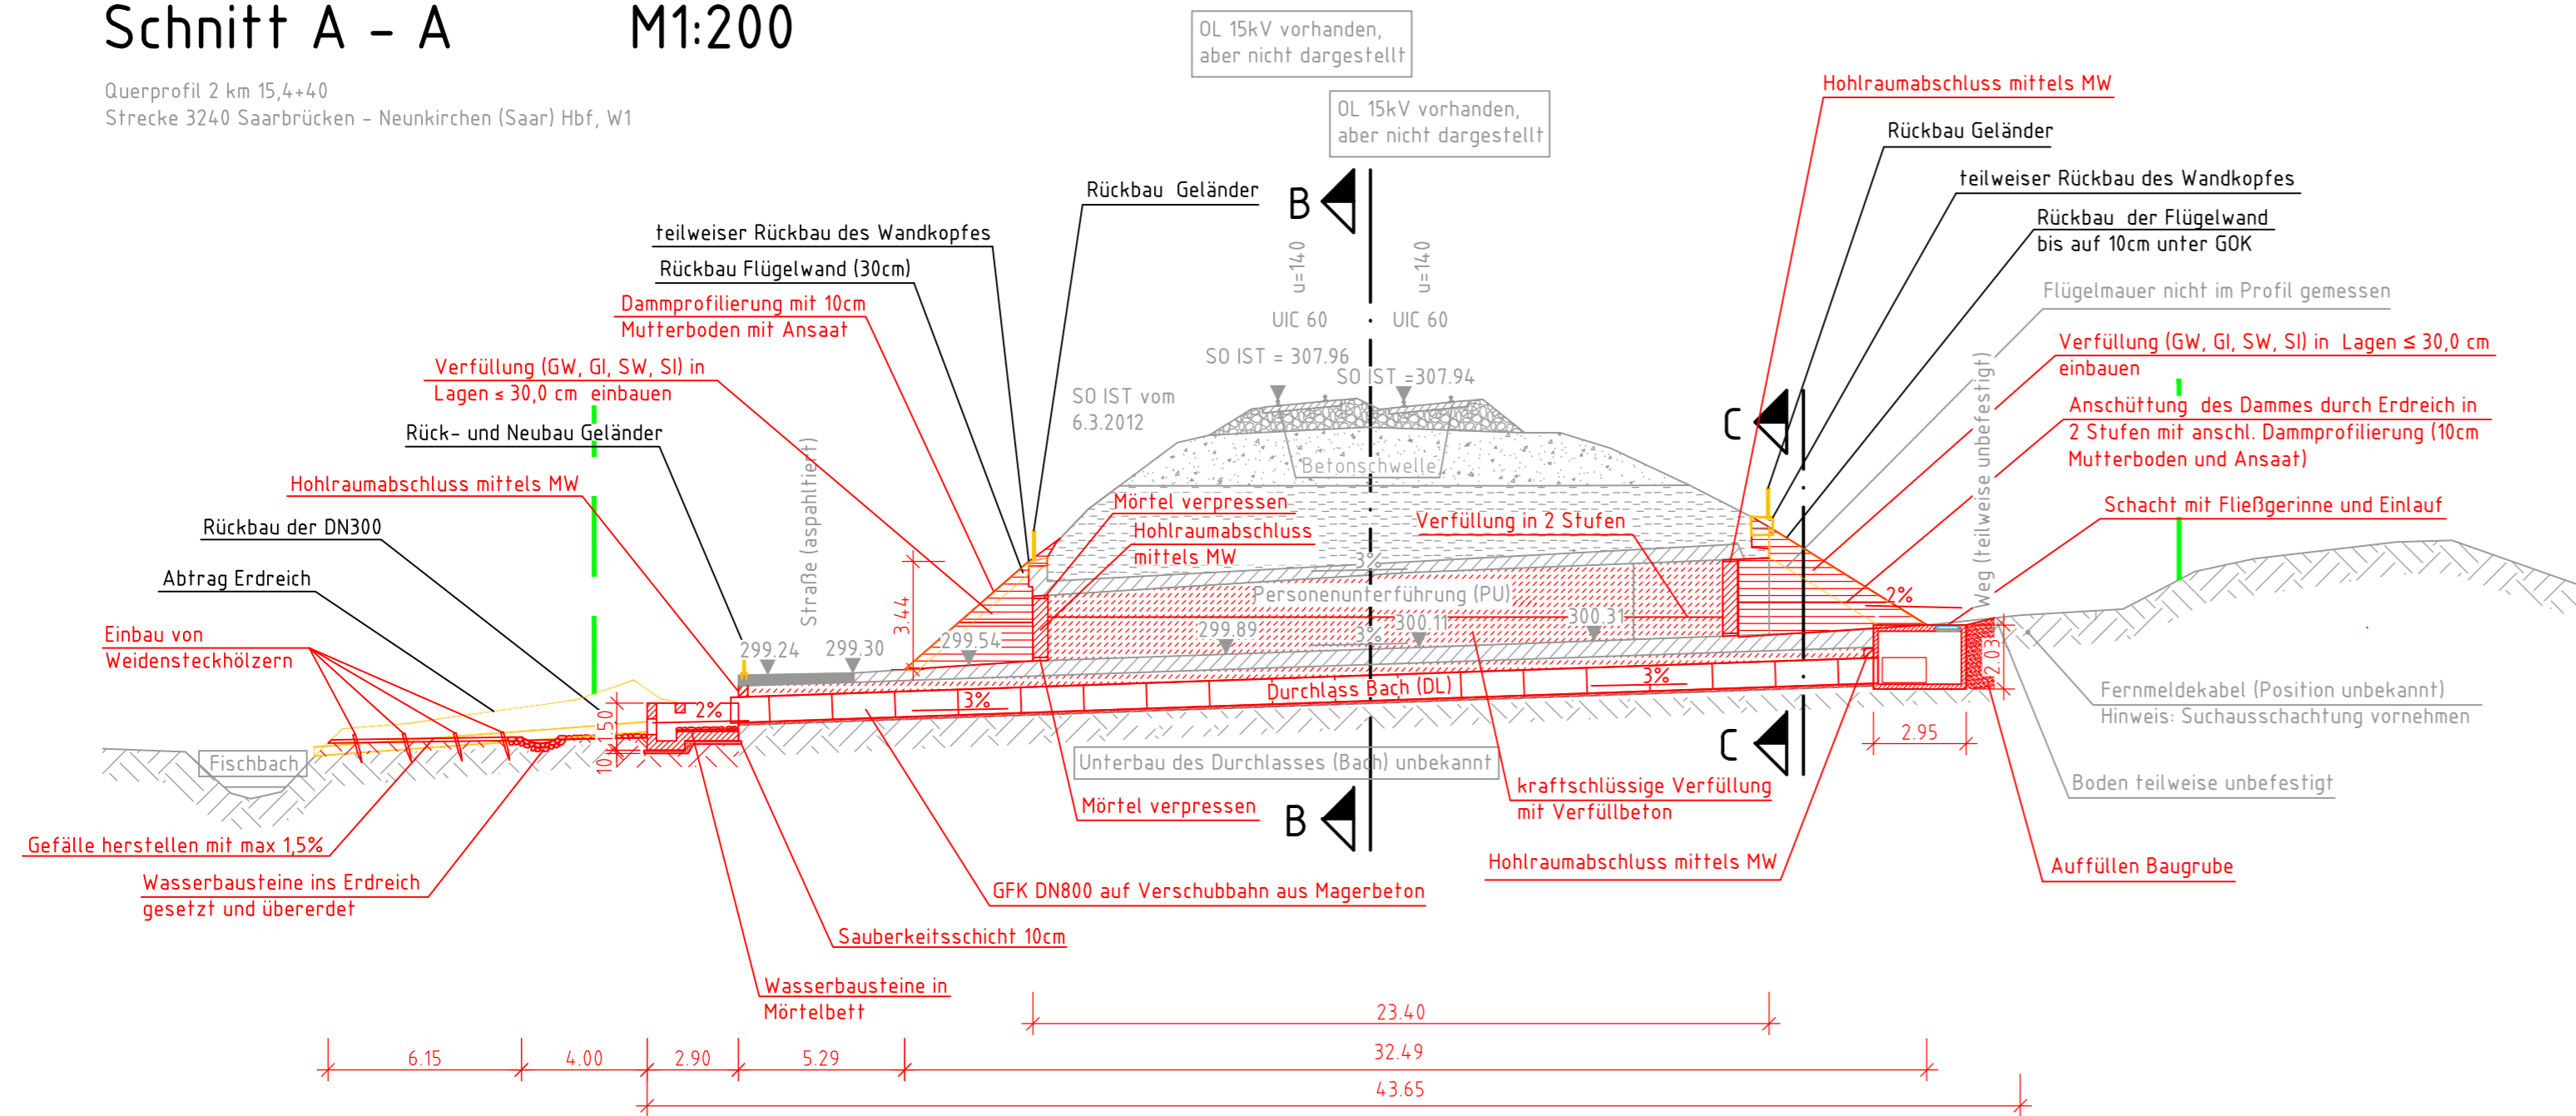

## Legende:


- Bestand/Kataster
- Neubau
- temporärer Verbau
- Rückbau
- DB-Eigentumsgrenze

Unterlage 7.2

Genehmigungsvermerk Eisenbahn-Bundesamt		
Übersichtsskizze		
Index	Änderungen bzw. Ergänzungen	Planungsstand


# Schnitt B - B M 1:200

km 15,4+40 Strecke 3240  
Saarbrücken - Neunkirchen (Saar) Hbf, W1

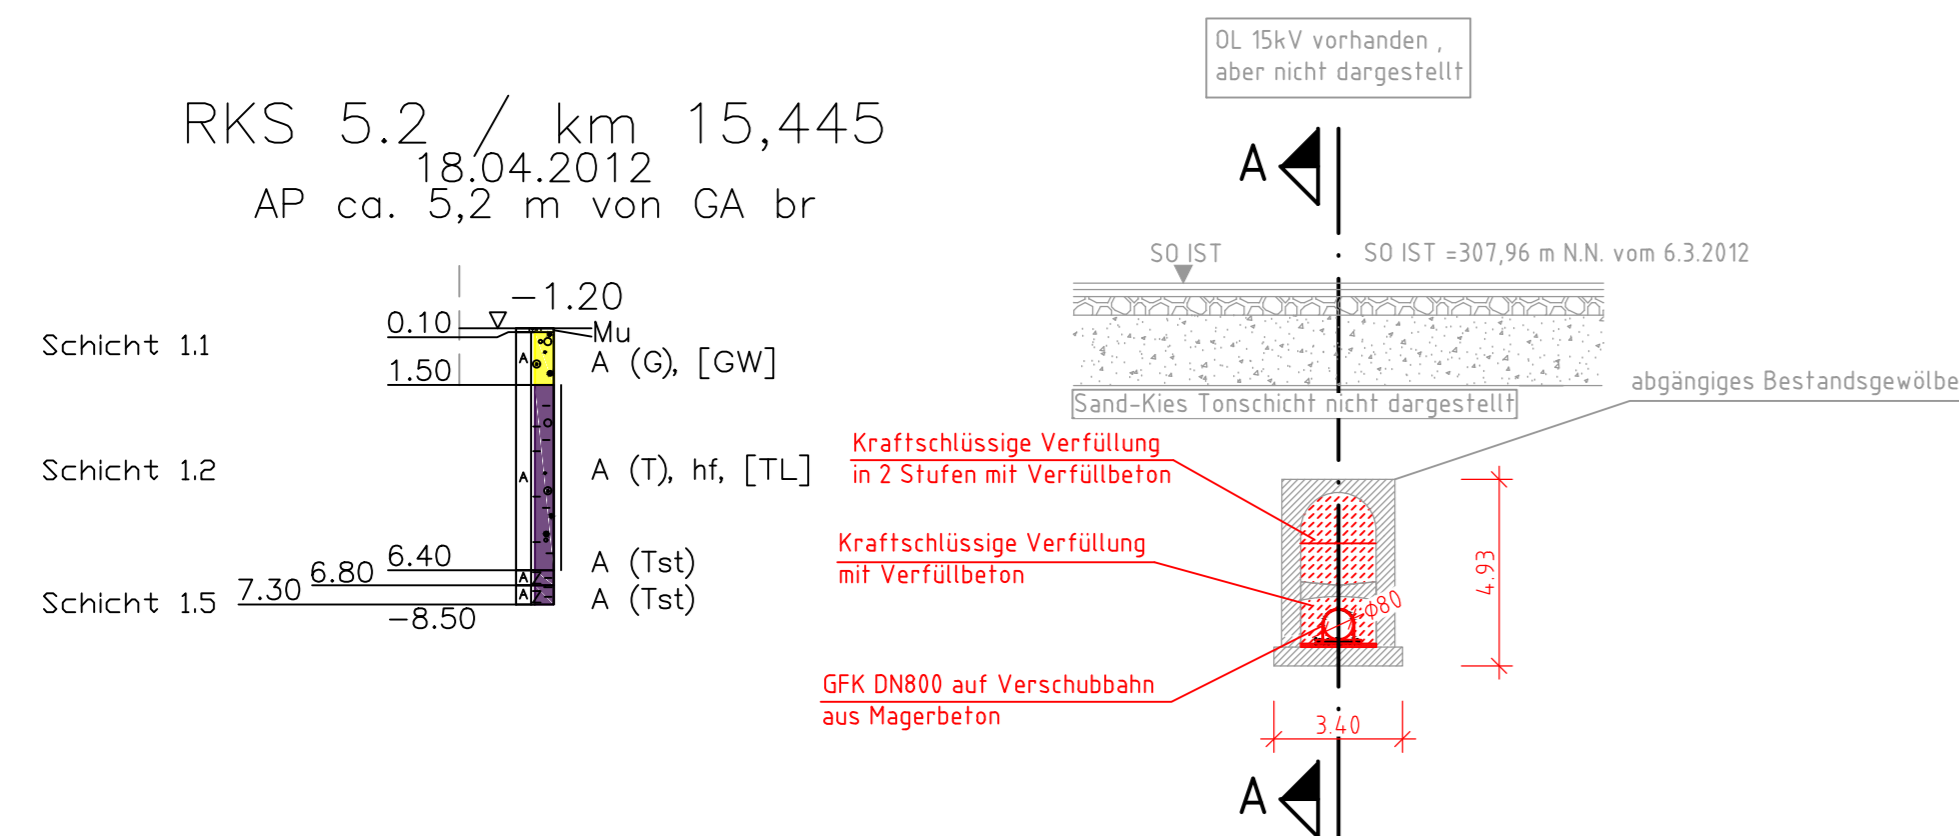

# Schnitt C - C M 1:200

km 15,4+40 Strecke 3240  
Saarbrücken - Neunkirchen (Saar) Hbf, W1

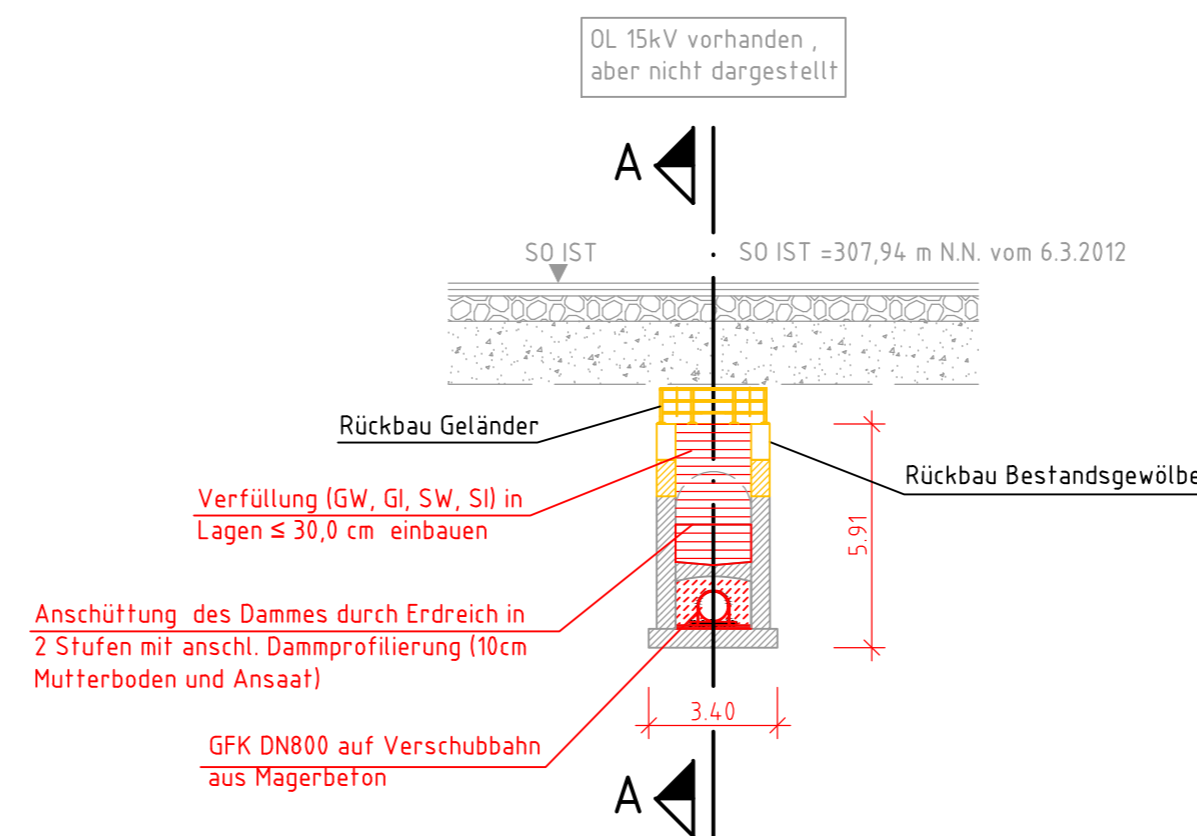

<b>Genehmigungsplanung: Unterlage für eine Entscheidung nach § 18 AEG</b>										
Vorhabenträger: DB Netz AG Regionalbereich Südwest Regionales Projektmanagement Schwarzwaldstraße 86 76137 Karlsruhe		Planzeichen Nr.: IBB Projekt-Nr.: G.016261090								
Datum: _____ Unterschrift: _____		<table border="1"> <tr> <th>Datum</th> <th>Name</th> </tr> <tr> <td>gez. 07/2016</td> <td>N. Schmitt</td> </tr> <tr> <td>bearb. 07/2016</td> <td>S. Lücke</td> </tr> <tr> <td>gepr. 07/2016</td> <td>I. Zerouali</td> </tr> </table>	Datum	Name	gez. 07/2016	N. Schmitt	bearb. 07/2016	S. Lücke	gepr. 07/2016	I. Zerouali
Datum	Name									
gez. 07/2016	N. Schmitt									
bearb. 07/2016	S. Lücke									
gepr. 07/2016	I. Zerouali									
Planverfasser: DB Engineering & Consulting GmbH Region Deutschland Mitte Standort Saarbrücken Am Hauptbahnhof 6-12, 66111 Saarbrücken Tel.: 0681/97645-0 Fax: -97 Saarbrücken, 16.08.2016 Datum: _____ Unterschrift: _____		Höhensystem: DB_Ref Koordinatensystem: DB_Ref Ursprungsplan: Blattgröße: 420 x 780 Maßstab: 1:200								
<b>Vorhaben:</b> Doppelstockdurchlass Merchweiler Rückbau und Verfüllung oberer Durchlass und Verrohrung unterer Durchlass Planfeststellungsabschnitt 1: Strecke 3240, km 15,4+07 - km 15,5+43										
<b>Planart:</b> Schnitte										
<b>Planinhalt:</b> Strecke 3240 km 15,4+35										