



Regelquerschnitt (Dammlage)

M 1:25

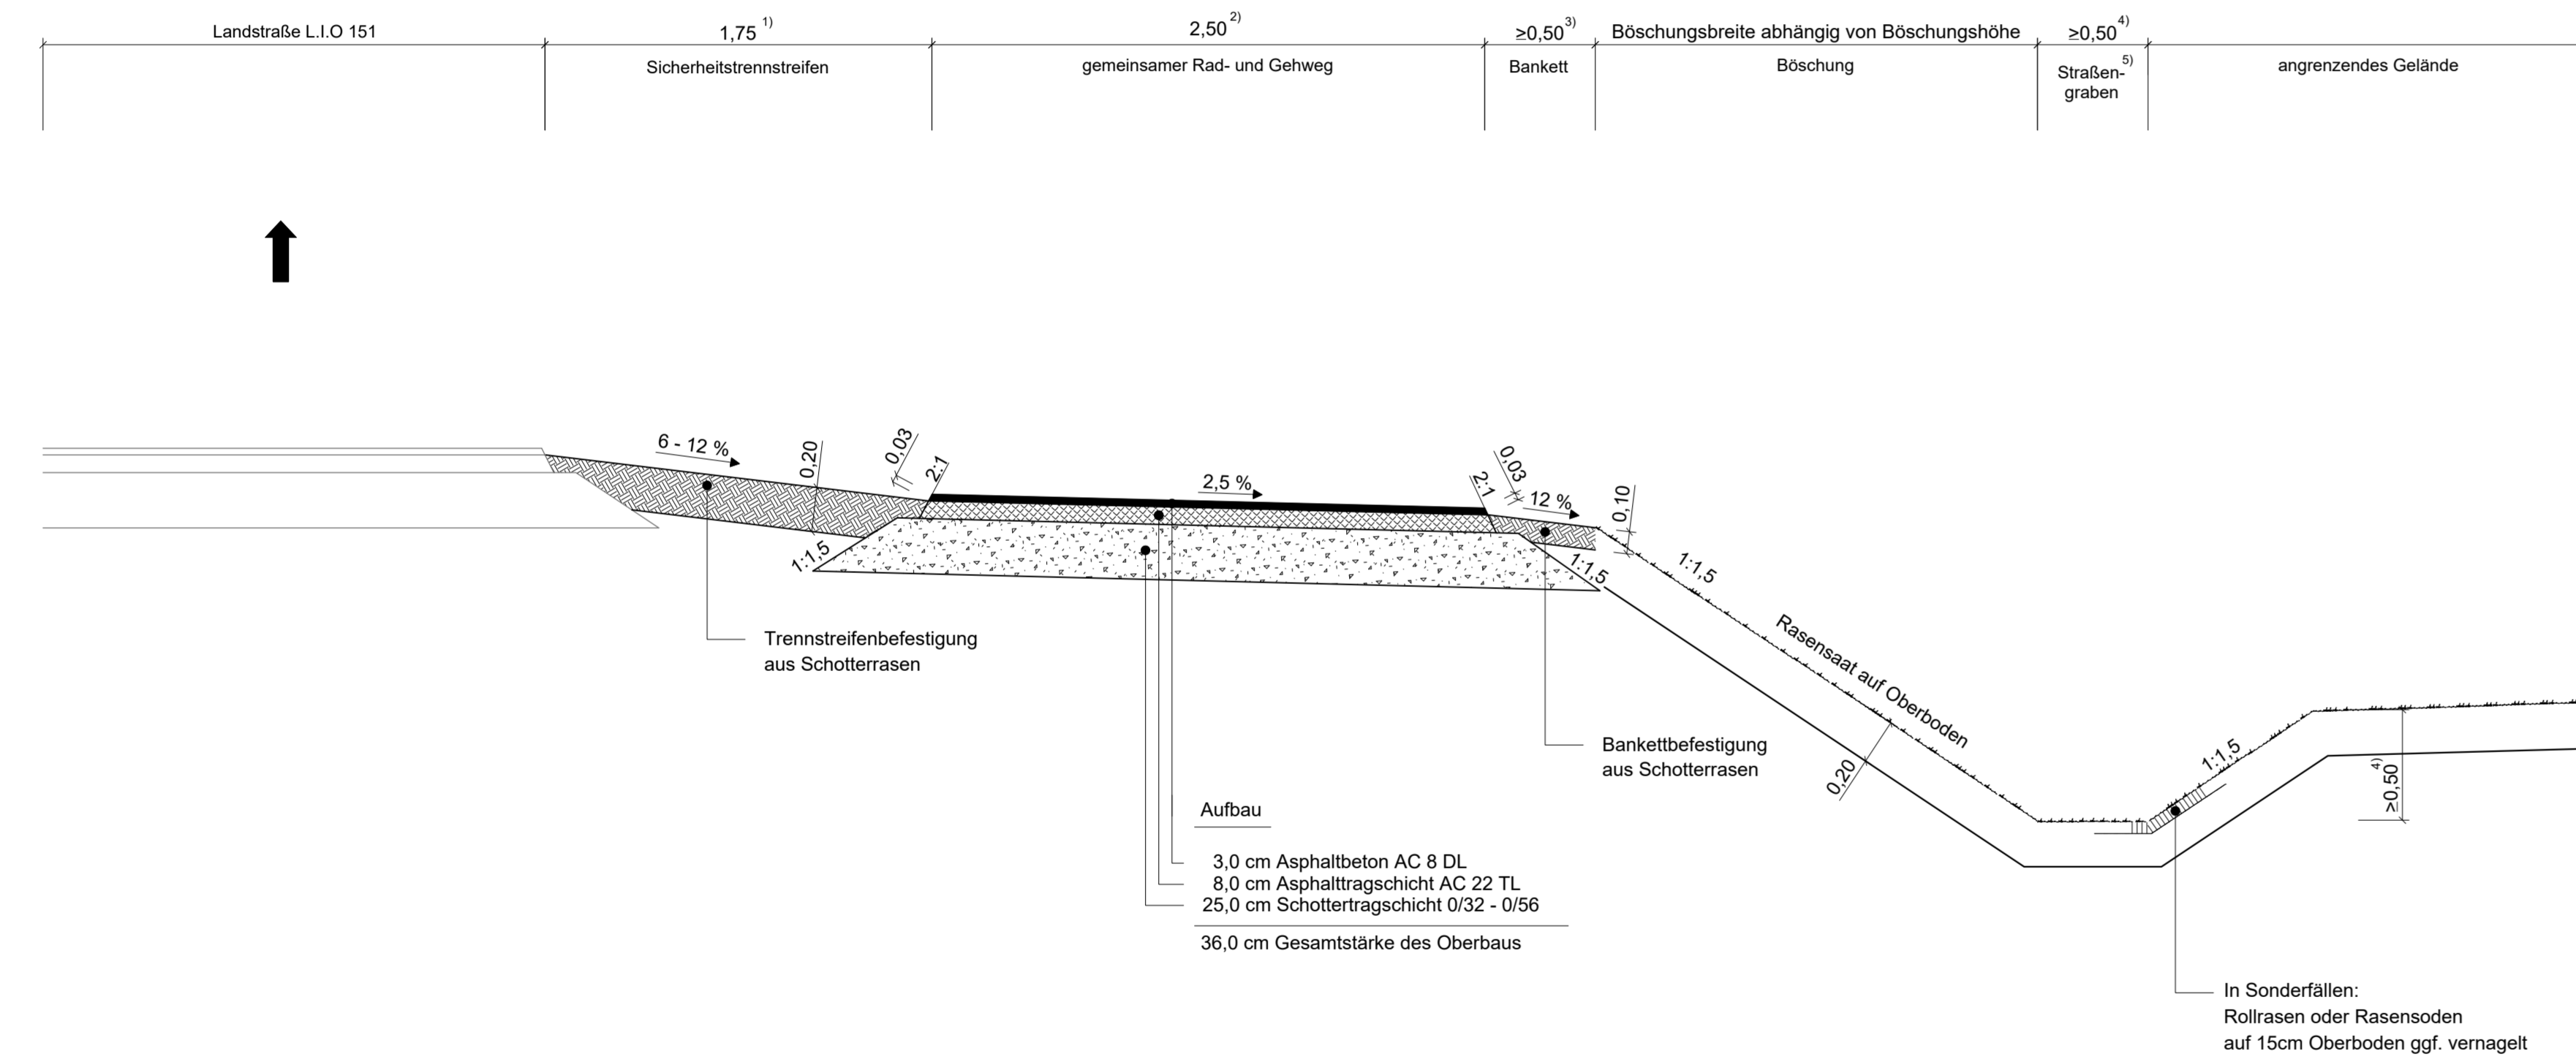

Regelquerschnitt (Einschnitt)

M 1:25

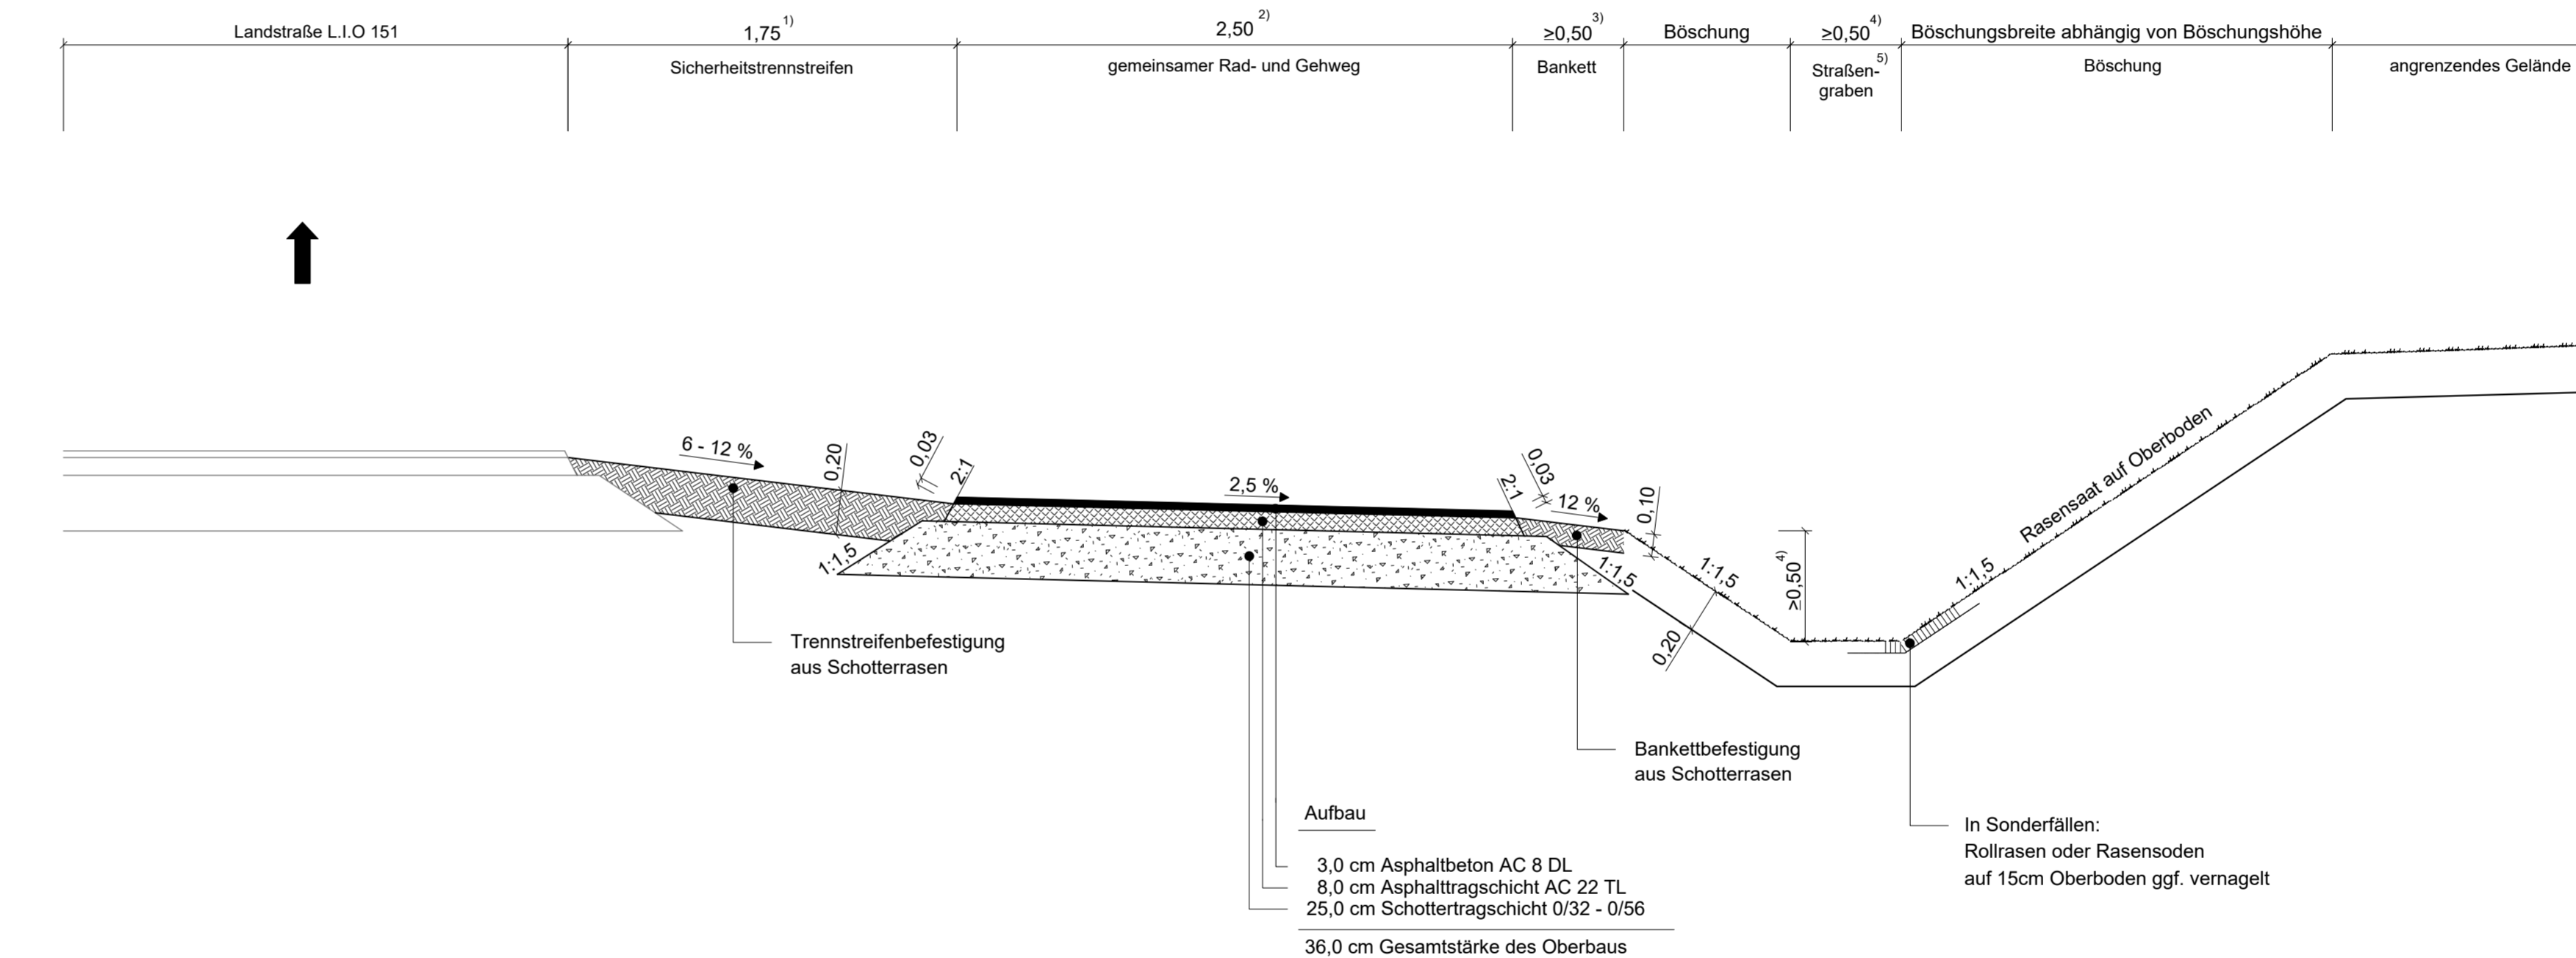

Erläuterungen

- 1) Regelmaß bei Landstraßen gem. ERA, Abschn. 2.2.1, Tab. 5
- 2) Regelmaß außerorts gem. ERA, Abschn. 2.2.1, Tab. 5
- 3) gem. ERA, Abschn. 9.2.2, Bild 71
- 4) Breite / Tiefe gem. Regelform Straßengraben, RAS-Ew, Bild 16
- 5) zur Eingriffsminderung Straßengraben nach RAS-Ew gewählt (alternativ Straßenmulde gem. RAS-Ew, Bild 13)

<p>Entwurfsbearbeitung: Ingenieurgesellschaft für Infrastrukturplanung und Ingenieurvermessung Marktplatz 12 66687 Wadern Tel. +49 6871 50098-0 info@nolte-nagel.de www.nolte-nagel.de</p>	Datum	Zeichen	
	bearbeitet	07.2022	Jacob
	gezeichnet	07.2022	Jacob
	geprüft	07.2022	Nolte
Interne Projekt-Nr.:		2020-05	

<p>Landesbetrieb für Straßenbau Peter-Neuber-Allee 1 66538 Neunkirchen Telefon: 06821/100-0 Fax: 06821/100-339 e-mail: poststelle@fs.saarland.de</p>	Datum	Zeichen	
	bearbeitet	19.09.2022	Deu.
	geprüft		
	Projekt-Nr.:	N436	

Nr.	Art der Änderung	Datum	Zeichen

INFORMATIONSVERFAHREN

<p>SAARLAND - STRASSENBAUVERWALTUNG</p> <p>L.I.O 151 von NK 6407 057 nach NK 6407 085 L.I.O 366 von NK 6407 089 nach NK 6407 085</p> <p>PROJIS-Nr.:</p>	<p>Unterlage / Blatt-Nr.: 14 / 1</p> <p>Regelquerschnitt</p> <p>Maßstab: 1 : 25</p>
---	---

Neubau einer straßenbegleitenden
Alltagsradwegeverbindung entlang der Landstraßen
L 151 und L 366 zwischen Thailen und Wadern

Aufgestellt
Neunkirchen, den 21.09.2022
SAARLAND - Landesbetrieb für Straßenbau
gez.
i. A. Jochen Hahn
(Baurat)