


Datum: 10.10.2023 15:19:24

# Regelquerschnitt

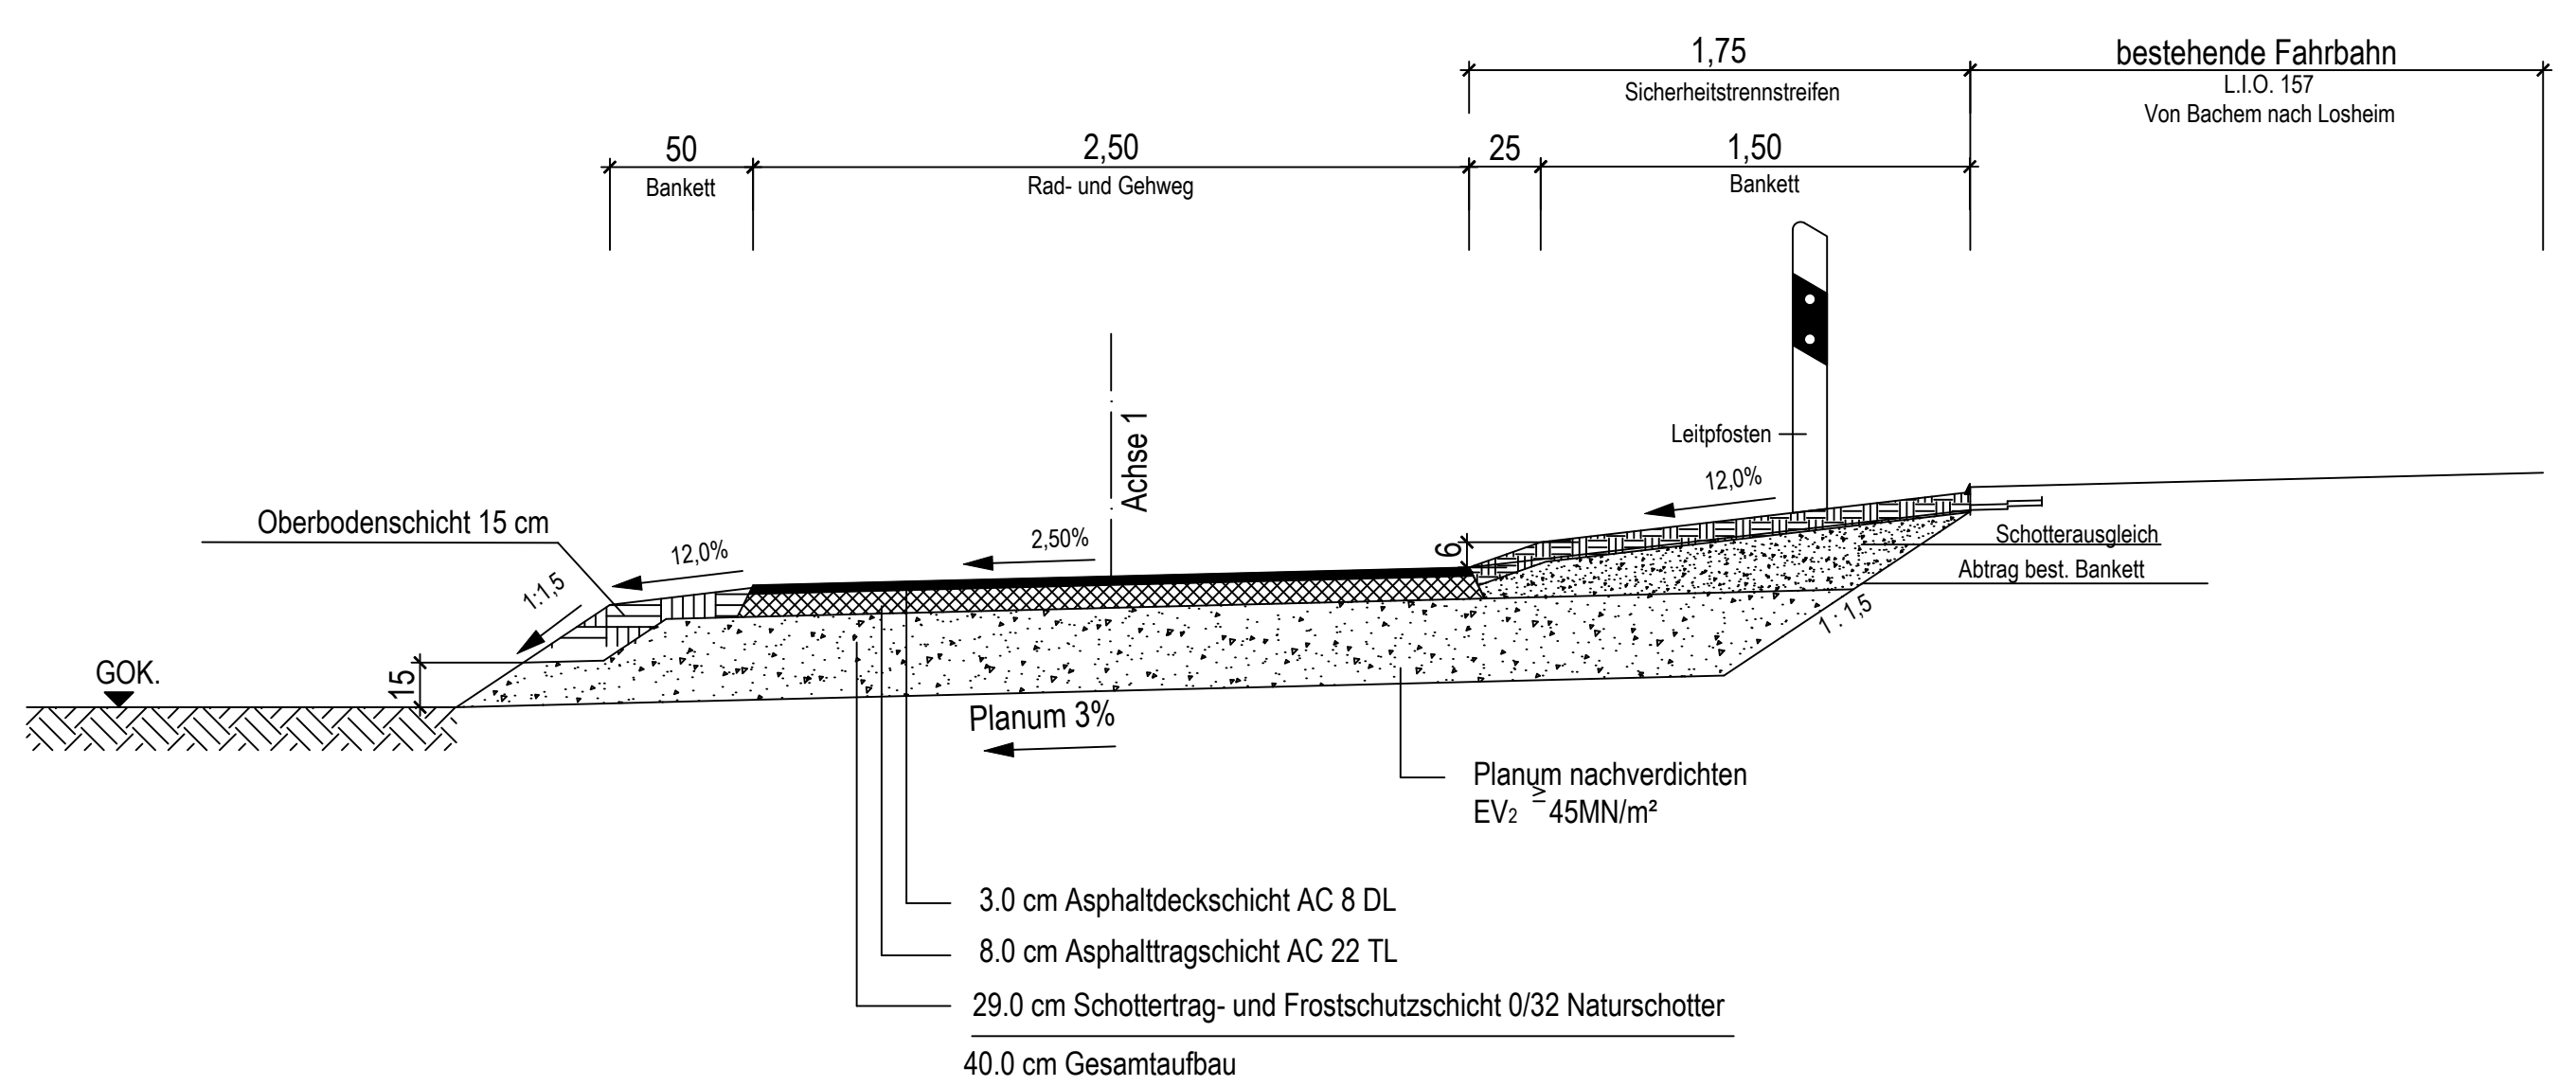

1

 <p><b>IBZ</b> BERATENDE INGENIEURE</p>	Trierer Straße 225 66663 Merzig Telefon: (06861) 99 120-0 Telefax: (06861) 99 120-99 info@ibz-gmbh.de		Datum	Zeichen
	bearbeitet	01.02.2024	F. Schug	
	gezeichnet	01.02.2024	M. Daus	
	geprüft			
Projekt-Nr.: <b>22-011</b>				

 <p><b>Landesbetrieb für Straßenbau</b></p> <p>Landesbetrieb für Straßenbau Peter-Neuber-Allee 1 66538 Neunkirchen</p>	 <p><b>SAARLAND</b></p> <p>Telefon: 06821/100-0 Fax: 06821/100-339 e-mail: poststelle@lfs.saarland.de</p>	Datum	Zeichen	
		bearbeitet		
		geprüft	02/2024	Mr
		Projekt-Nr.: <b>M459</b>		

Nr.	Art der Änderung	Datum	Zeichen

## INFORMATIONSVVERFAHREN

 <p><b>SAARLAND - STRASSENBAUVERWALTUNG</b></p> <p>L 157 / von NK 6506 012 nach NK 6406 223</p>	Unterlage / Blatt-Nr.: 14/1 Regelquerschnitt
	PROJIS-Nr.: Maßstab: 1:25

**L157, Rad- und Gehweg  
zwischen Losheim am See und Rimlingen  
von Bau-km 0+000 bis Bau-km 0+630**

**Aufgestellt**  
Neunkirchen, den 26.02.2024  
SAARLAND - Landesbetrieb für Straßenbau

gez.  
i.A. Jochen Hahn  
(Bauberrat)

IBZ GmbH Beratende Ingenieure