
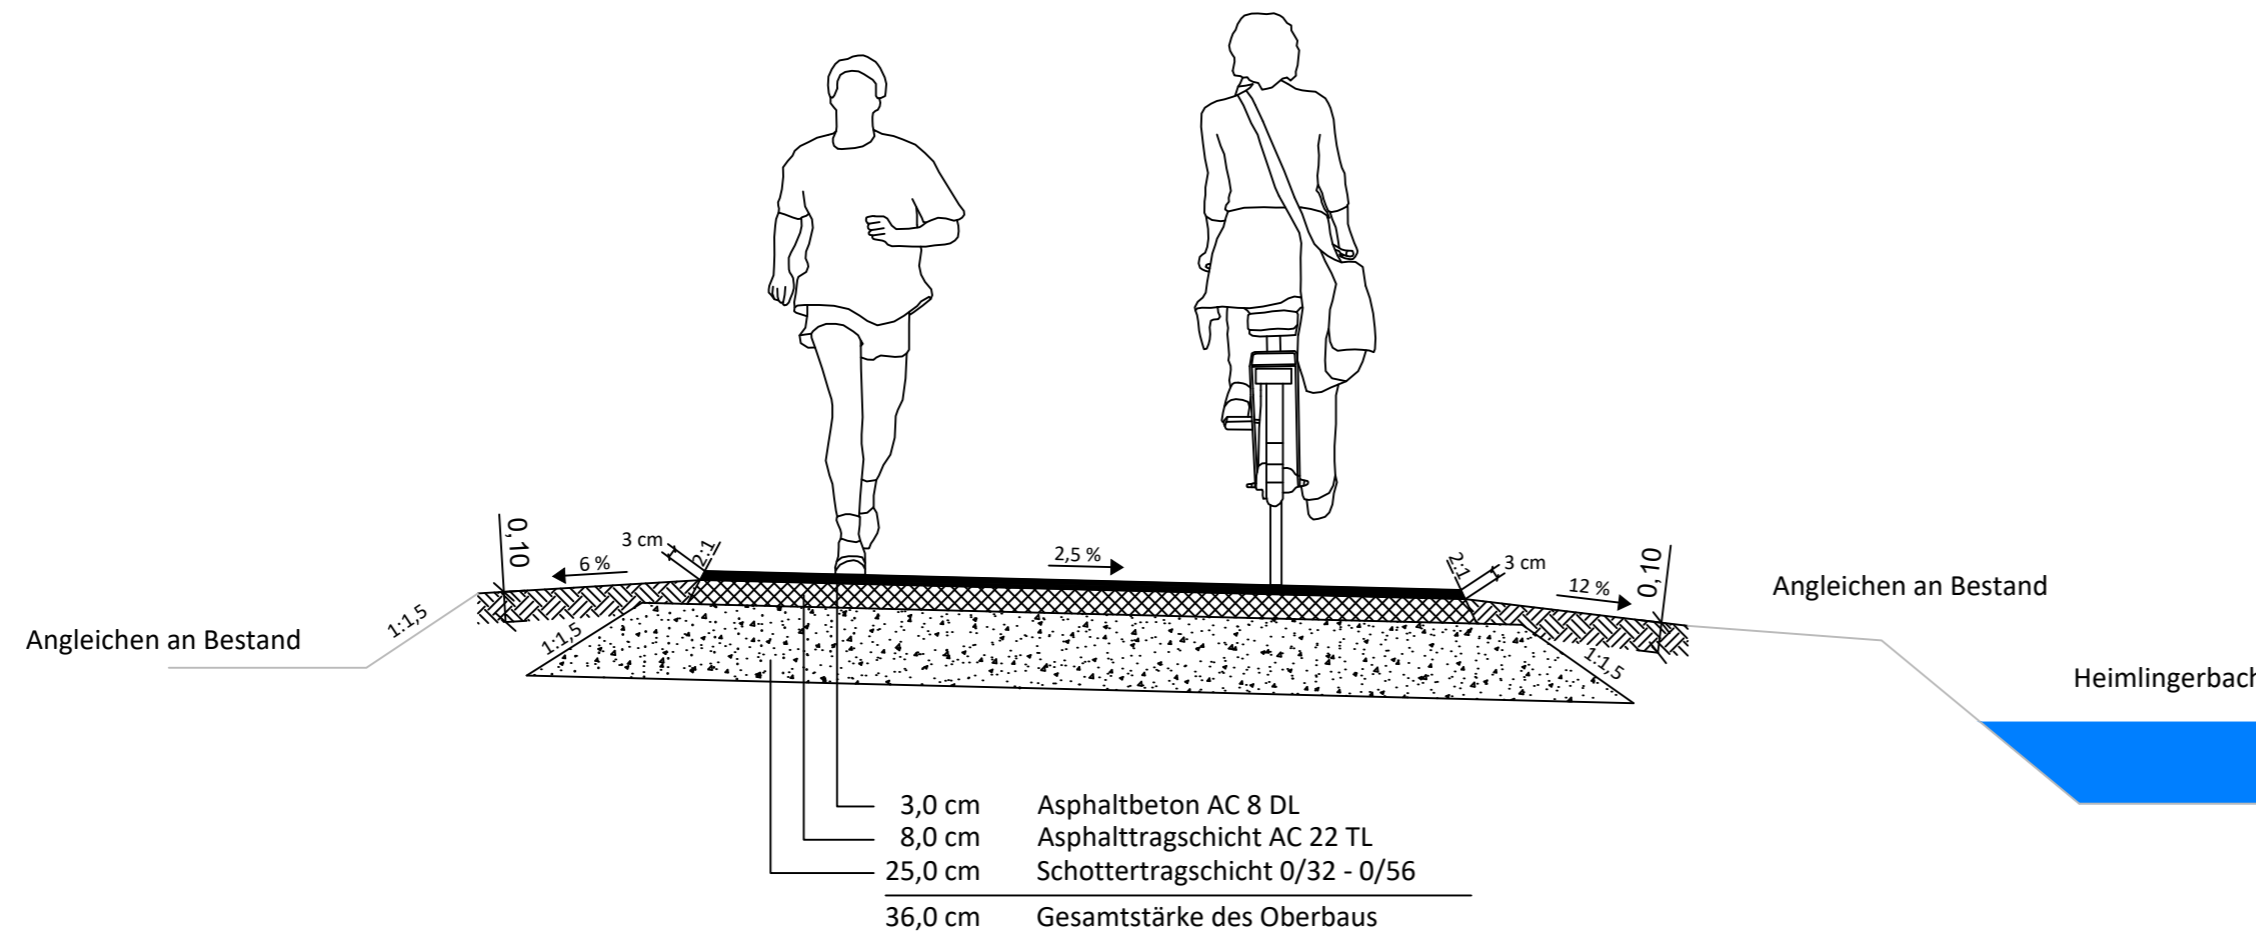


Regelquerschnitt Rad- und Gehweg

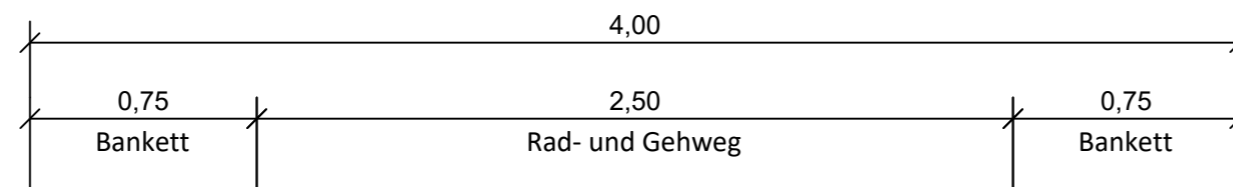

Entwurfsbearbeitung: Hauptsitz: Im Gewerbepark 5, 66687 WADERN, Tel. +49 6871 90280, Fax. +49 6871 902830 Büroniederlassungen: Großmarkt 17, 66740 Saarlouis, Tel. +49 6831 1204038 Südallee 37e, 54290 TRIER, Tel. +49 651 9760 9810, Fax. +49 651 9760 9815		INGENIEURBÜRO PAULUS & PARTNER	Datum	Zeichen	
		bearbeitet	02/2024	Hoff	
		gezeichnet	02/2024	Jäckel	
			geprüft	02/2024	Mohsmann
			Projekt-Nr.: 2023-19		

Landesbetrieb für Straßenbau SAARLAND Landesbetrieb für Straßenbau Peter-Neuber-Allee 1, 66538 Neunkirchen Telefon: 06821/100-0, Fax: 06821/100-339, e-mail: poststelle@ifs.saarland.de		Datum	Zeichen
		bearbeitet	
		geprüft	05/2024
			Projekt-Nr.: J517

Nr.	Art der Änderung	Datum	Zeichen

Informationsverfahren

SAARLAND - STRASSENBAUVERWALTUNG	Unterlage / Blatt-Nr.: 14 / 1 Regelquerschnitt
PROJIS-Nr.:	Maßstab: 1:25
<h3 style="margin: 0;">L158 Radweg L374-Losheim</h3>	
<p style="margin: 0;">Aufgestellt Neunkirchen, den 13.06.2024 SAARLAND - Landesbetrieb für Straßenbau</p> <p style="margin: 0;">.....gez..... i.A. Jochen Hahn (Bauberrat)</p>	