


"L 245"

Hw = 3000.000 m
 T = 6.470 m
 f = 0.007 m
 km = 0+ 034.84
 hTS = 314.740 m

"L 237"
 Richtung "B 423"
 und Ormesheim

Richtung
 Ommersheim

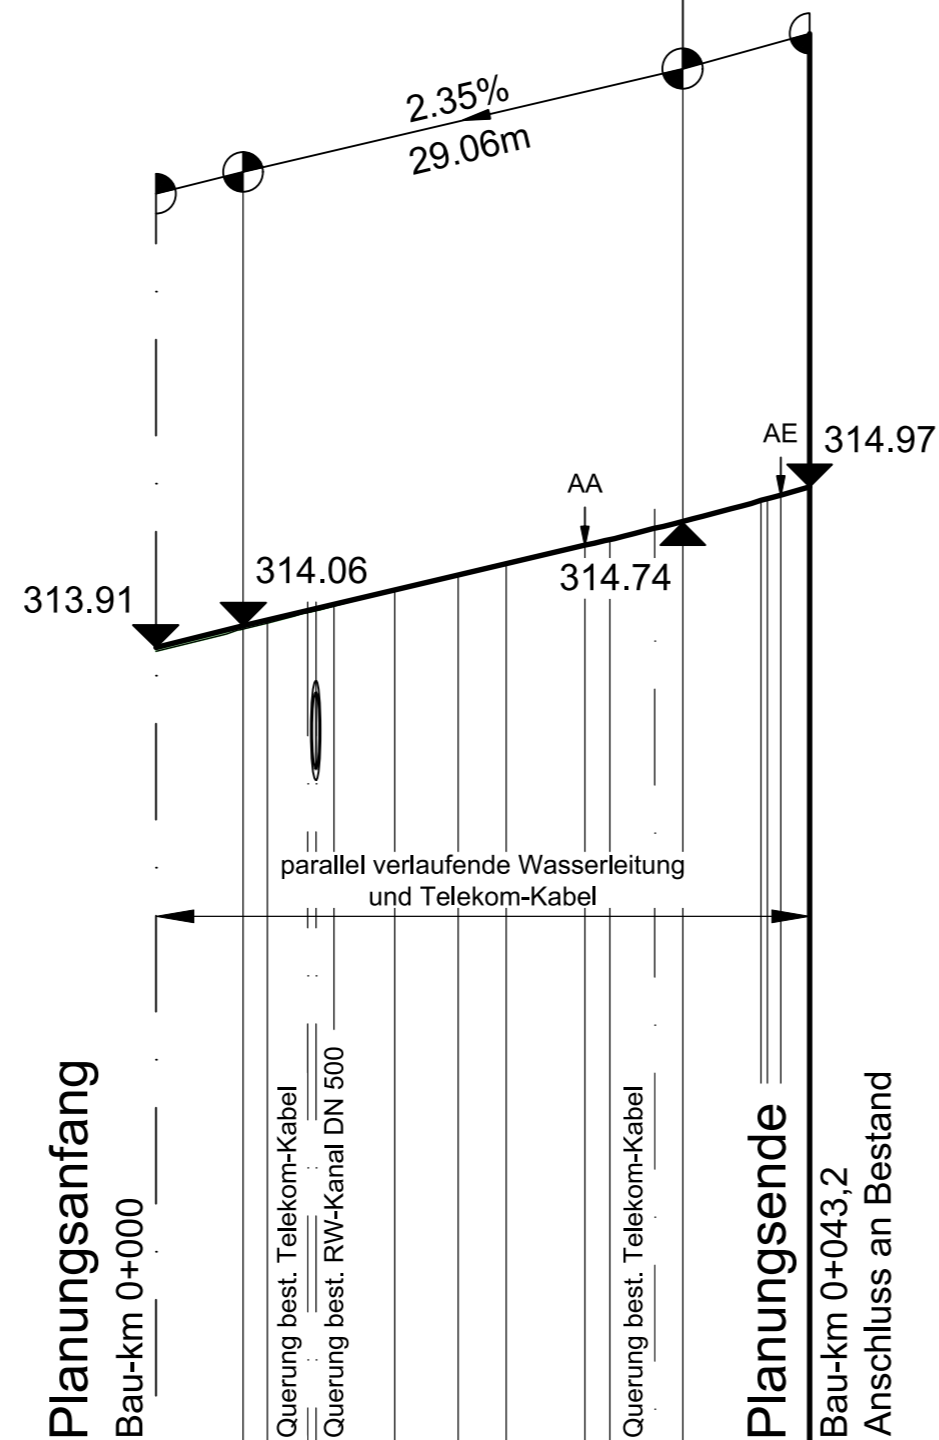


L245
 M = 1:500
 Überhöhung = 10.0
 308.00 m ü. NHN

	0.00	7.38	23.14	43.23
Gradientenhöhe	313.91	314.06	314.09	314.97
Station Gradiente	0.00	5.78	10.57	43.23
Geländehöhe	313.89	314.03	314.07	314.92
Station Gelände	0.00	5.78	11.78	43.23


Krümmung
 1/R (cm)
 R100=10.0mm

Rechtskurve
 Linkskurve

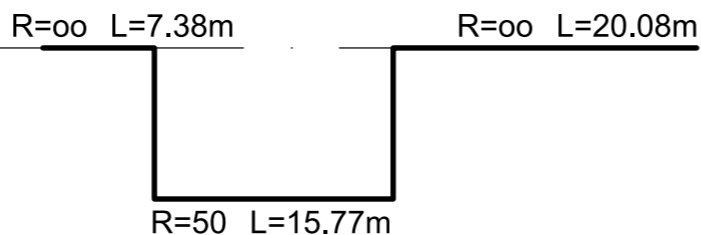

Querneigung

linker Fahrbahnrand
 rechter Fahrbahnrand

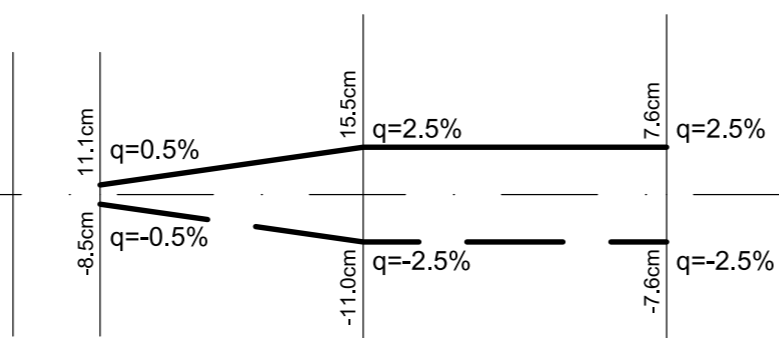

Zeichenerklärung



Gradientenhighpunkt



Gradiententiefpunkt




Damm



Einschnitt

Hw = 7000.000 m
 T = 52.536 m
 f = 0.197 m
 km = 0+ 105.08
 hTS = 313.640 m

Neigungsbrechpunkt mit Angabe von:
 Ausrundungshalbmesser
 Tangentenlänge
 Stichhöhe
 Bau-km
 Höhe Tangentenschnittpunkt

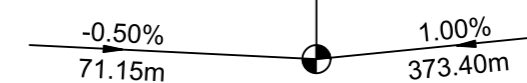

Längsneigung und Abstand zum nächsten
 Neigungsbrechpunkt und Stationierungsangabe

1		2		3	
<p>Dumont + Partner Beratende Ingenieure GmbH Schloßstraße 23 66538 Neunkirchen Tel: 06821-96288-0 Fax: 06821-96288-33 E-Mail: nk@dumont-partner.de</p>		Datum 12.06.2023		Zeichen B. Ohliger	
Neunkirchen, Juni 2023		gezeichnet 12.06.2023 B. Ohliger		geprüft 12.06.2023 B. Ohliger	
Projekt-Nr.: 20.016		Datum 14.06.2023		Zeichen Deutsch	
Landesbetrieb für Straßenbau		SAARLAND		Projekt-Nr.: Y492	
Landesbetrieb für Straßenbau Peter-Neuber-Allee 1 66538 Neunkirchen		Telefon: 06821/100-0 Fax: 06821/100-339 e-mail: poststelle@lfs.saarland.de		Datum 14.06.2023	
Nr.		Art der Änderung		Datum Zeichen	

INFORMATIONSVERFAHREN

<p>SAARLAND - STRASSENBAUVERWALTUNG von NK 6808 028 nach NK 6709 082, Str.-km 3,130 bis Str. km 3,181 von NK 6709 082 nach NK 6709 065, Str.-km 0,000 bis Str.-km 0,634</p>	Unterlage / Blatt-Nr.: 6 / 3 Höhenplan 3 "L 245" Maßstab: 1:500/50
--	---

L 237
 Ausbau der Landesstraße und Anbau eines Rad- und
 Gehweges zwischen Ormesheim (Gipsgrube) und der B 423
 - Abschnitt 2 -

Aufgestellt
 Neunkirchen, den 15.06.2023
 SAARLAND - Landesbetrieb für Straßenbau
 gez.
 I.A. Jochen Hahn
 (Bauberrat)