



Regelquerschnitt 1 Rad- und Gehweg

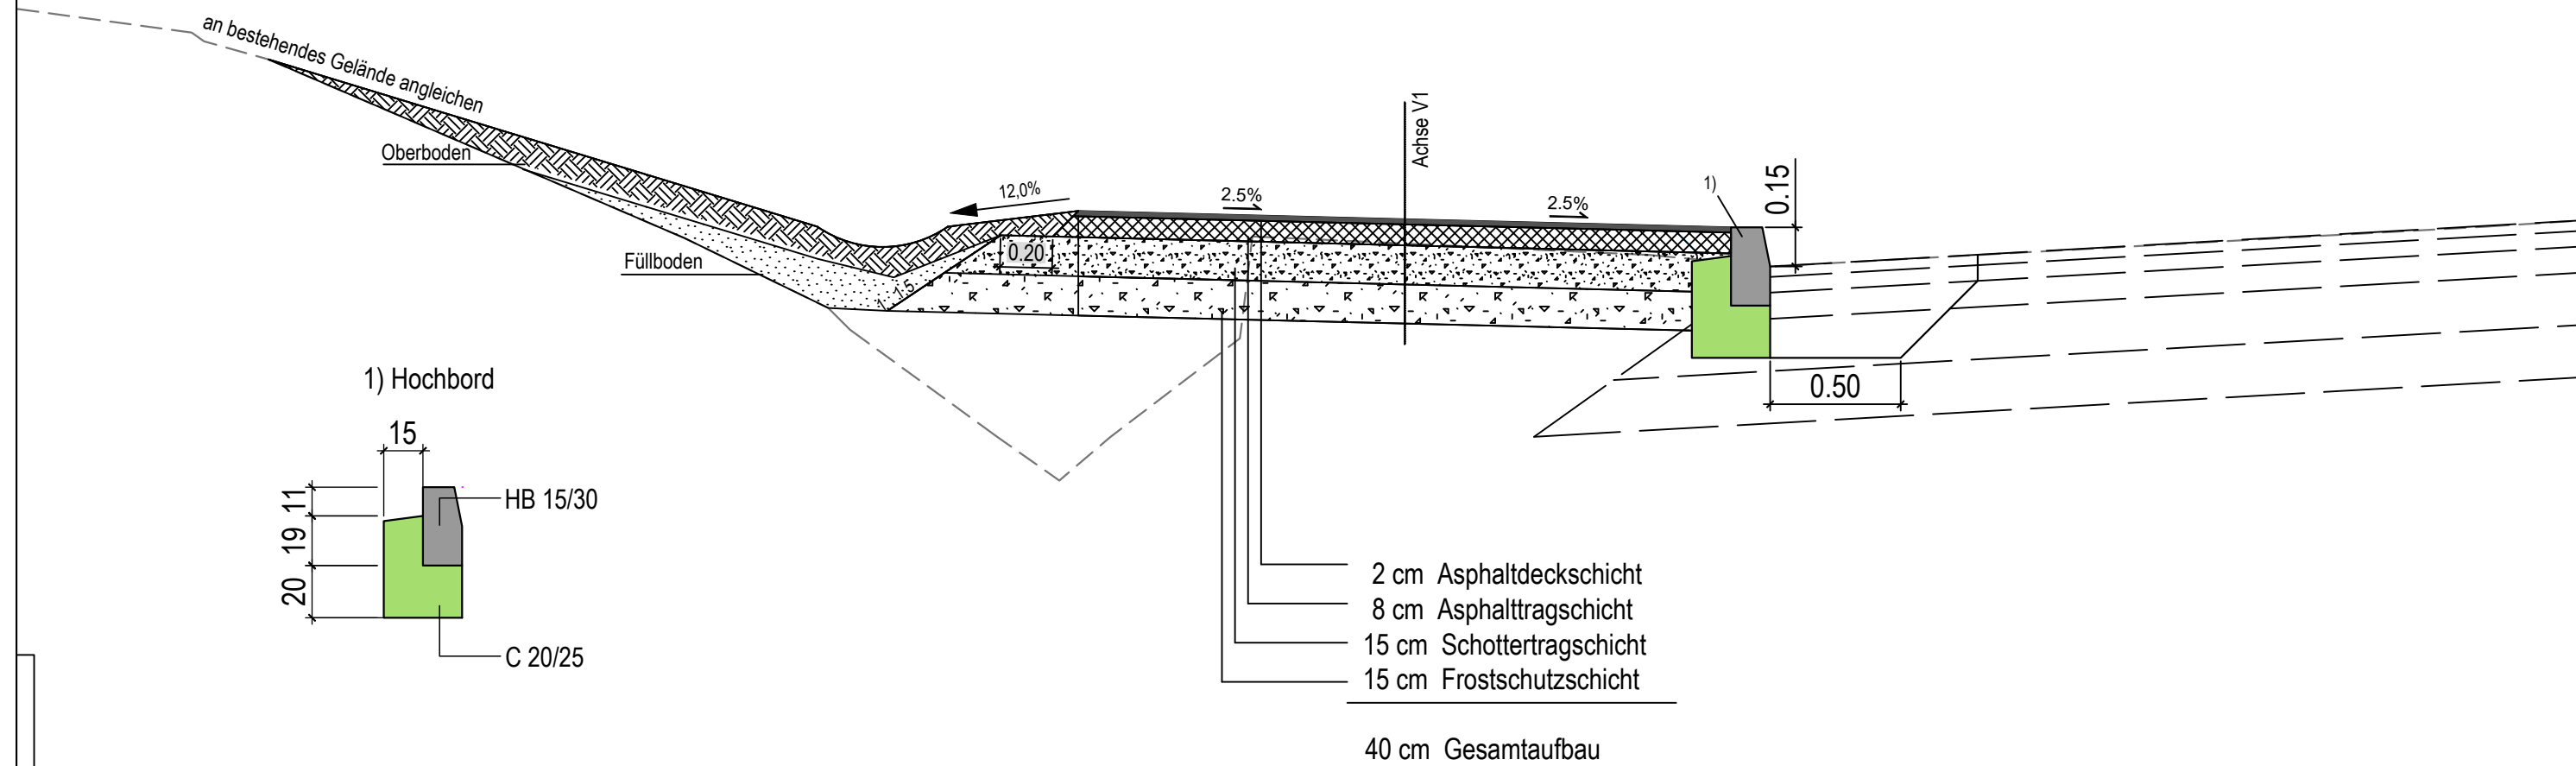

1 2

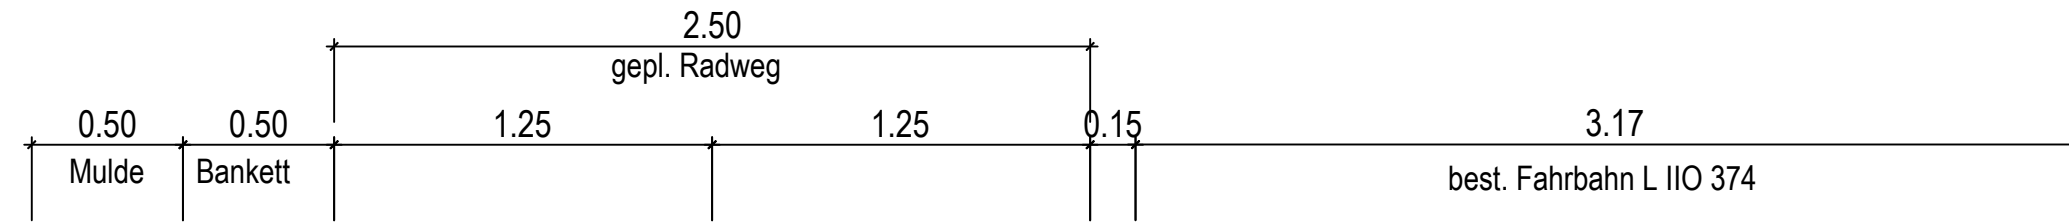

Trierer Straße 225
66663 Merzig
Telefon: (06861) 99 120-0
Telefax: (06861) 99 120-99
info@ibz-gmbh.de

	Datum	Zeichen
bearbeitet	24.01.2024	F. Schug
gezeichnet	24.01.2024	A. Schaller
geprüft		
Projekt-Nr.:		22-100



SAARLAND
Landesbetrieb für Straßenbau
Peter-Neuber-Allee 1
66538 Neunkirchen
Telefon: 06821/100-0
Fax: 06821/100-339
e-mail: poststelle@lfs.saarland.de

	Datum	Zeichen
bearbeitet		
geprüft	03/2024	Mr
Projekt-Nr.:		K401

Nr.	Art der Änderung	Datum	Zeichen

INFORMATIONSVVERFAHREN

SAARLAND - STRASSENBAUVERWALTUNG
L 374 / von NK 6506 012 nach NK 6406 207
PROJIS-Nr.:

Unterlage / Blatt-Nr.: **14/1**
Regelquerschnitt 1
Maßstab: 1:25

Rad- und Gehweg Brotdorf-Hausbach

von Bau-km 0+000 bis Bau-km 2+514

Aufgestellt

Neunkirchen, den 19.03.2024
SAARLAND - Landesbetrieb für Straßenbau
gez.
i.A. Jochen Hahn
(Bauberrat)