


## Regelquerschnitt 2 Rad- und Gehweg

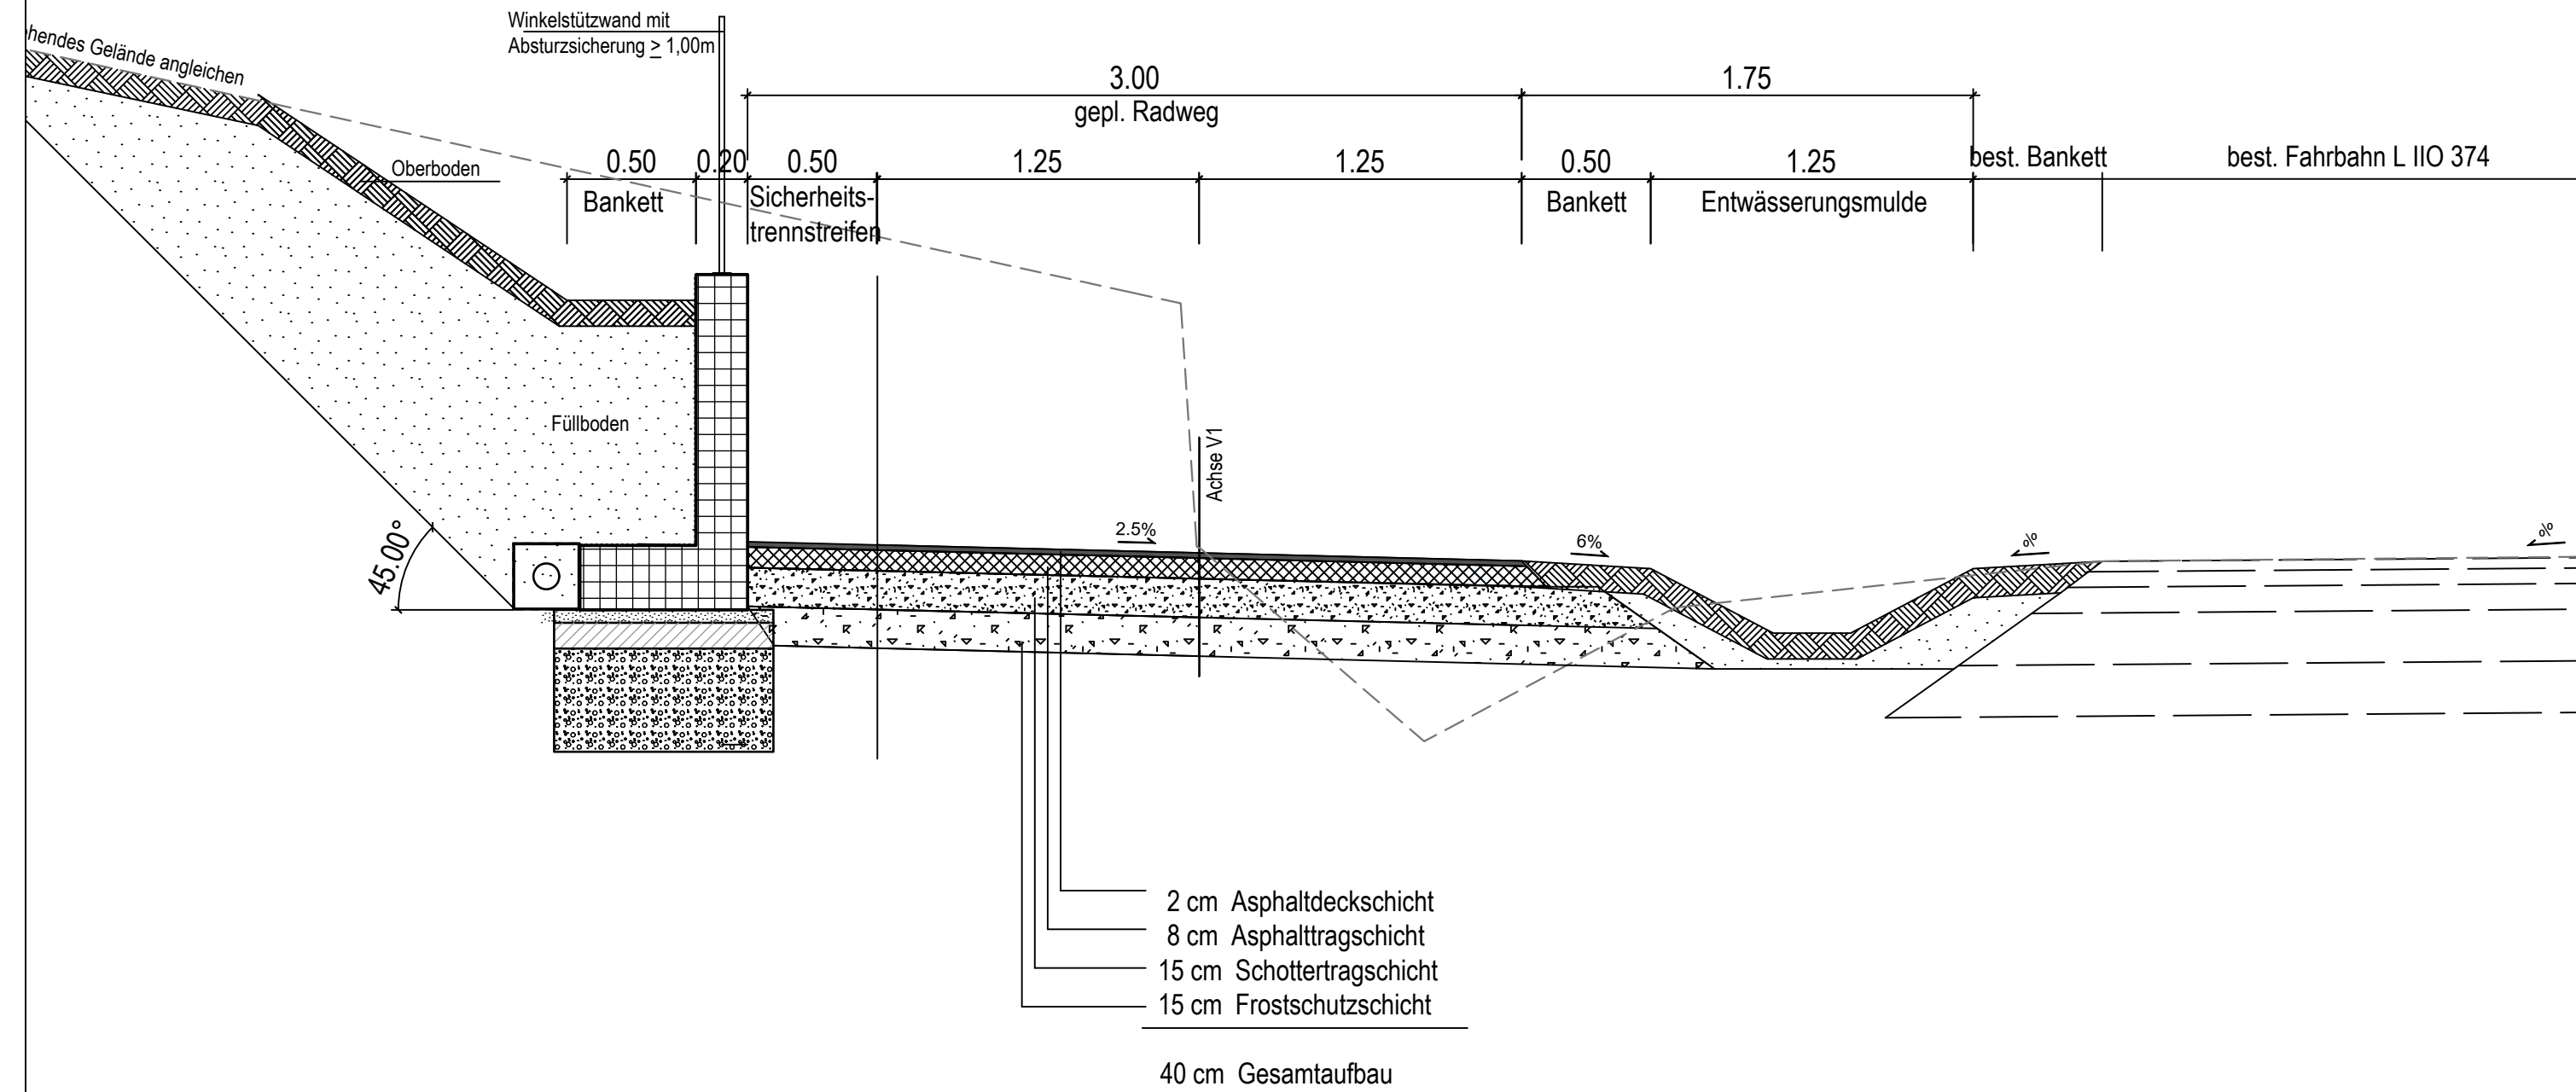

1

2



Trierer Straße 225  
66663 Merzig  
Telefon: (06861) 99 120-0  
Telefax: (06861) 99 120-99  
info@ibz-gmbh.de

	Datum	Zeichen
bearbeitet	24.01.2024	F. Schug
gezeichnet	24.01.2024	A. Schaller
geprüft		
Projekt-Nr.: <b>22-100</b>		

Landesbetrieb  
für Straßenbau



Landesbetrieb für Straßenbau  
Peter-Neuber-Allee 1  
66538 Neunkirchen

Telefon: 06821/100-0  
Fax: 06821/100-339  
e-mail: poststelle@lfs.saarland.de

	Datum	Zeichen
bearbeitet		
geprüft	03/2024	Mr
Projekt-Nr.: <b>K401</b>		

Nr.	Art der Änderung	Datum	Zeichen

## INFORMATIONSVVERFAHREN



SAARLAND - STRASSENBAUVERWALTUNG

Unterlage / Blatt-Nr.: 14/2  
Regelquerschnitt 2

L 374 / von NK 6506 012 nach NK 6406 207

PROJIS-Nr.:

Maßstab: 1:25

### Rad- und Gehweg Brotdorf-Hausbach

von Bau-km 0+000 bis Bau-km 2+514

**Aufgestellt**

Neunkirchen, den 19.03.2024  
SAARLAND - Landesbetrieb für Straßenbau

gez.

i.A. Jochen Hahn  
(Bauberrat)