

Hk = 840.000 m  
T = 11.543 m  
f = 0.079 m  
km = 1+ 875.05  
hTS = 232.595 m

Hw = 35000.000 m  
T = 88.511 m  
f = 0.112 m  
km = 1+ 725.00  
hTS = 228.844 m


Hk = 10000.000 m  
T = 54.008 m  
f = 0.146 m  
km = 1+ 516.87  
hTS = 226.882 m

Hk = 1300.000 m  
T = 13.379 m  
f = 0.069 m  
km = 1+ 332.70  
hTS = 225.662 m

km = 1+ 255.00  
hTS = 223.548 m

km = 0+ 995.00  
hTS = 221.519 m

### Zeichenerklärung

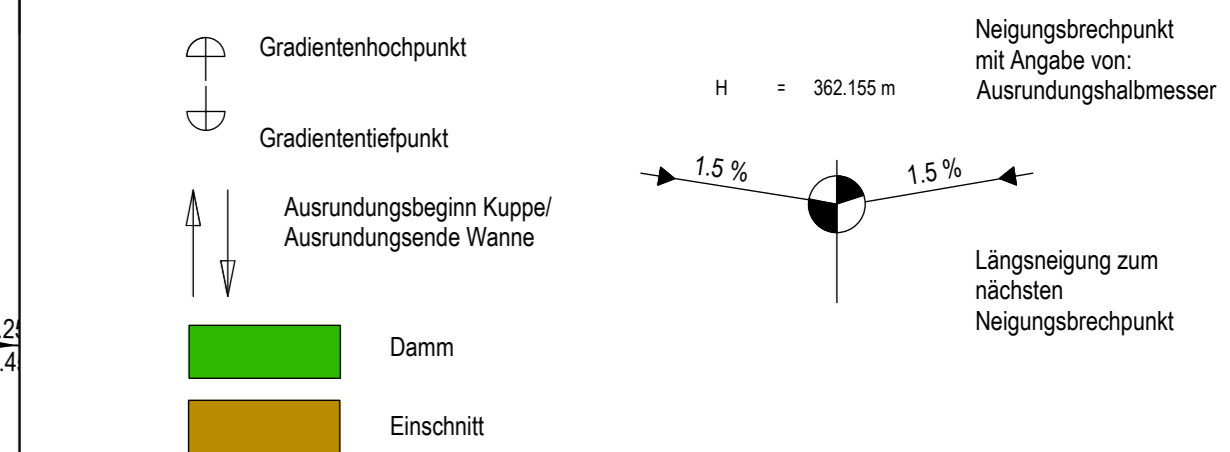

**IBZ** BERATENDE INGENIEURE  
Trierer Straße 225  
66663 Merzig  
Telefon: (06861) 99 120-0  
Telefax: (06861) 99 120-99  
info@ibz-gmbh.de

Datum	24.01.2024	Zeichen	F. Schug
bearbeitet	24.01.2024	gezeichnet	A. Schaller
geprüft		geprüft	

Projekt-Nr.: 22-100

**Landesbetrieb für Straßenbau SAARLAND**  
Landesbetrieb für Straßenbau  
Peter-Neuber-Allee 1  
66538 Neunkirchen  
Telefon: 06821/100-0  
Fax: 06821/100-339  
e-mail: poststelle@lfs.saarland.de

Datum	03/2024	Zeichen	Mr
-------	---------	---------	----

Projekt-Nr.: K401

Nr.	Art der Änderung	Datum	Zeichen

### INFORMATIONSVERFAHREN

**SAARLAND - STRASSENBAUVERWALTUNG**  
L 374 / von NK 6506 012 nach NK 6406 207  
PROJIS-Nr.:  

Unterlage / Blatt-Nr.: 6/5  
Höhenplan 2, Variante 2  
Maßstab: 1: 1000/100

### Rad- und Gehweg Brotdorf-Hausbach

von Bau-km 0+000 bis Bau-km 2+514

**Aufgestellt**  
Neunkirchen, den 19.03.2024  
SAARLAND - Landesbetrieb für Straßenbau  
gez.  
I.A. Jochen Hahn  
(Bautechnik)