


Achse V3
M = 1:1000
Überhöhung = 10.0
215.00 m ü. NHN

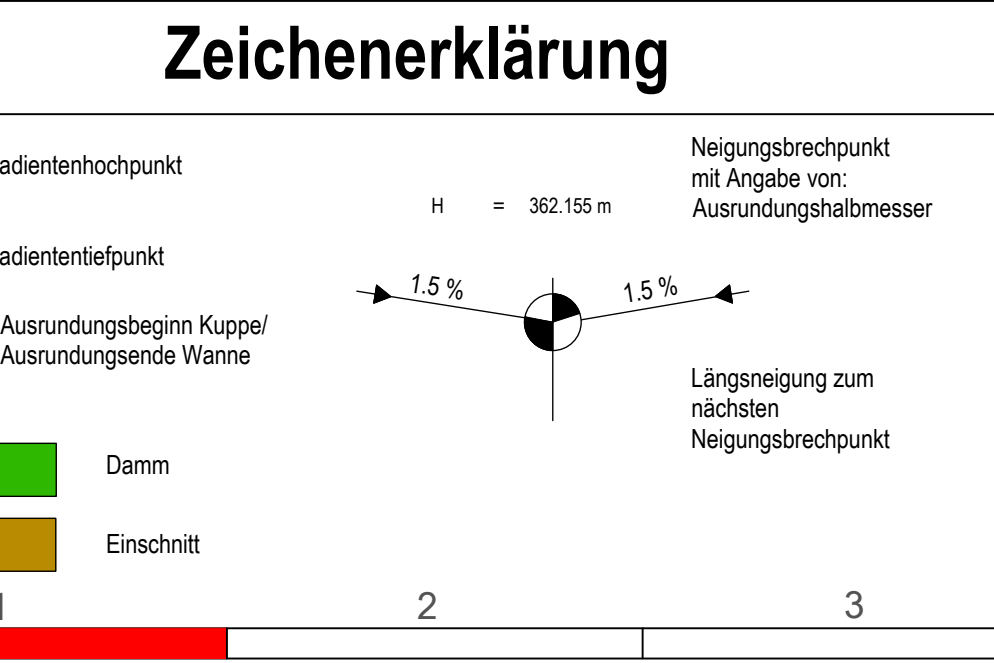

IBZ BERATENDE INGENIEURE
Trierer Straße 225
66663 Merzig
Telefon: (06861) 99 120-0
Telefax: (06861) 99 120-99
info@ibz-gmbh.de

Datum: 24.01.2024
Zeichen: F. Schug
bearbeitet: 24.01.2024
gezeichnet: A. Schaller
geprüft: 24.01.2024

Projekt-Nr.: 22-100

Landesbetrieb für Straßenbau SAARLAND
Landesbetrieb für Straßenbau Peter-Neuber-Allee 1 66538 Neunkirchen
Telefon: 06821/100-0 Fax: 06821/100-339 e-mail: poststelle@lfs.saarland.de

Datum: 03/2024
Zeichen: Mr
bearbeitet: 03/2024
geprüft: 03/2024

Projekt-Nr.: K401

Nr.	Art der Änderung	Datum	Zeichen

INFORMATIONSVERFAHREN

SAARLAND - STRASSENBAUVERWALTUNG
L 374 / von NK 6506 012 nach NK 6406 207
PROJIS-Nr.:

Unterlage / Blatt-Nr.: 6/7
Höhenplan 1 Variante 3
Maßstab: 1:1000/100

Rad- und Gehweg Brotdorf-Hausbach

von Bau-km 0+000 bis Bau-km 2+454

Aufgestellt
Neunkirchen, den 19.03.2024
SAARLAND - Landesbetrieb für Straßenbau
gez.
I.A. Jochen Hahn (Bauleiter)