


Station	0+995.00	1+000.00	1+050.00	1+100.00	1+150.00	1+200.00	1+250.00	1+300.00	1+350.00	1+400.00	1+450.00	1+500.00	1+550.00	1+600.00	1+650.00	1+700.00	1+750.00	1+800.00	1+850.00	1+900.00	1+950.00	2+000.00											
Station	0+995.00	1+000.00	1+050.00	1+100.00	1+150.00	1+200.00	1+250.00	1+300.00	1+350.00	1+400.00	1+450.00	1+500.00	1+550.00	1+600.00	1+650.00	1+700.00	1+750.00	1+800.00	1+850.00	1+900.00	1+950.00	2+000.00											
Gradiente	0.01	-0.02	-0.34	-0.23	-0.39	-0.17	-0.08	-0.08	-0.12	-0.20	-0.09	0.12	0.17	-0.15	-0.12	-0.02	-0.17	-0.03	0.06	0.07	0.04	-0.00	-0.03	-0.09	-0.15	-0.21	-0.20	-0.24	-0.46	-1.12	-1.30	-1.72	
Höhe bestehendes Gelände	221.53	221.54	221.61	222.11	222.34	222.95	223.43	223.47	224.65	225.10	225.30	225.75	225.78	225.96	226.32	226.70	226.74	226.74	226.74	226.72	226.66	226.60	226.59	226.51	226.60	226.78	226.88	227.08	227.35	228.40	228.96	229.53	229.72
Höhe Gradiente	221.52	221.56	221.56	222.34	222.73	223.12	223.51	223.55	224.77	225.30	225.59	225.75	225.78	225.96	226.44	226.52	226.74	226.74	226.74	226.72	226.66	226.60	226.59	226.51	226.60	226.78	226.88	227.08	227.35	228.40	228.96	229.53	229.72
Geländehöhe über Gradiente	0.01	-0.02	-0.34	-0.23	-0.39	-0.17	-0.08	-0.08	-0.12	-0.20	-0.09	0.12	0.17	-0.15	-0.12	-0.02	-0.17	-0.03	0.06	0.07	0.04	-0.00	-0.03	-0.09	-0.15	-0.21	-0.20	-0.24	-0.46	-1.12	-1.30	-1.72	

Achse V3  
M = 1:1000  
Überhöhung = 10.0  
215.00 m ü. NHN

Höhenplan: 6

Anschluss Planung KVP

### Zeichenerklärung

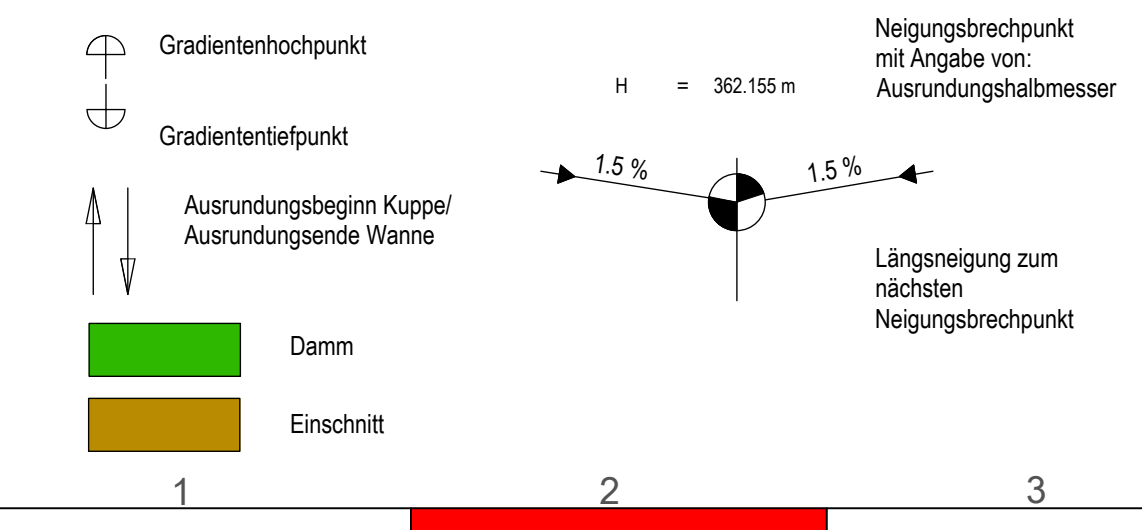

**IBZ** BERATENDE INGENIEURE  
Trierer Straße 225  
66663 Merzig  
Telefon: (06861) 99 120-0  
Telefax: (06861) 99 120-99  
info@ibz-gmbh.de

bearbeitet	Datum	Zeichen
gezeichnet	24.01.2024	F. Schug
geprüft	24.01.2024	A. Schaller

Projekt-Nr.: 22-100

Landesbetrieb für Straßenbau SAARLAND  
Landesbetrieb für Straßenbau  
Peter-Neuber-Allee 1  
66538 Neunkirchen  
Telefon: 06821/100-0  
Fax: 06821/100-339  
e-mail: poststelle@fs.saarland.de

bearbeitet	Datum	Zeichen
geprüft	03/2024	Mr

Projekt-Nr.: K401

Nr.	Art der Änderung	Datum	Zeichen

### INFORMATIONSVERFAHREN

SAARLAND - STRASSENBAUVERWALTUNG  
L 374 / von NK 6506 012 nach NK 6406 207  
PROJIS-Nr.:  
Unterlage / Blatt-Nr.: 6/8  
Höhenplan 2, Variante 3  
Maßstab: 1: 1000/100

Rad- und Gehweg Brotdorf-Hausbach  
von Bau-km 0+000 bis Bau-km 2+454

Aufgestellt  
Neunkirchen, den 19.03.2024  
SAARLAND - Landesbetrieb für Straßenbau  
gez.  
I.A. Jochen Hahn  
(Bauberater)