
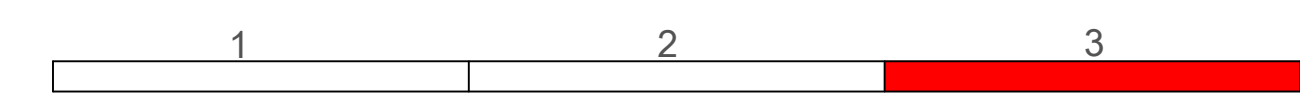


Achse V3  
M = 1:1000  
Überhöhung = 10.0  
215.00 m ü. NHN

Station	Gradiente	Höhe bestehendes Gelände [m ü. NHN]	Höhe Gradiente [m ü. NHN]	Geländehöhe über Gradiente [m ü. NHN]
1860.00		229.00		-1.72
1813.51		229.37		-1.69
1850.00		230.46		-1.49
1862.71		230.70		-1.59
1875.05		230.92		-1.59
1883.70		231.03		-1.52
1887.40		231.08		-1.46
1900.00		231.40		-1.09
1916.29		231.65		-0.75
1932.60		231.76		-0.92
1950.00		232.40		0.08
1953.50		232.66		0.22
1988.71		232.68		-0.16
2000.00		232.78		-0.26
2029.96		233.54		0.04
2050.00		234.08		0.21
2100.00		234.61		0.66
2140.00		235.10		0.31
2144.65		235.16		0.44
2250.64		235.06		0.26
2452.95		237.25		237.25

### Zeichenerklärung

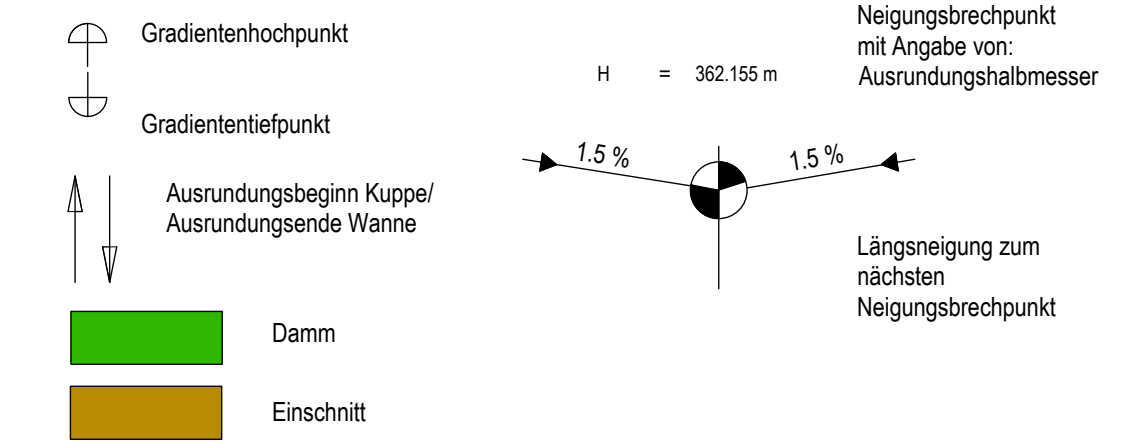

<p>BERATENDE INGENIEURE</p>	<p>Trierer Straße 225 66663 Merzig Telefon: (06861) 99 120-0 Telefax: (06861) 99 120-99 info@ibz-gmbh.de</p>	bearbeitet	Datum	Zeichen
		gezeichnet	24.01.2024	F. Schug
		geprüft	24.01.2024	A. Schaller
		Projekt-Nr.: 22-100		

<p>Landesbetrieb für Straßenbau Peter-Neuber-Allee 1 66538 Neunkirchen</p>	<p>Telefon: 06821/100-0 Fax: 06821/100-339 e-mail: poststelle@lfs.saarland.de</p>	bearbeitet	Datum	Zeichen
		geprüft	03/2024	Mr
		Projekt-Nr.: K401		

Nr.	Art der Änderung	Datum	Zeichen

### INFORMATIONSVVERFAHREN

<p>L 374 / von NK 6506 012 nach NK 6406 207</p>	Unterlage / Blatt-Nr.: 6/9
	Höhenplan 3 Variante 3
	Maßstab: 1:1000/100

**Rad- und Gehweg Brotdorf-Hausbach**

von Bau-km 0+000 bis Bau-km 2+454

Aufgestellt  
Neunkirchen, den 19.03.2024  
SAARLAND - Landesbetrieb für Straßenbau  
gez.  
I.A. Jochen Hahn  
(Bauleiter)