


Plotdatum: 28.05.2020
 Plotschreibtable: DBPB200.ctb
 \Vone.povry.com\de\GODE\Köln\Projects\Bau\33X298422_Saarbruecken\200_CAD_GIS\240_GP\Saardamm\LP\GP_03_01_LP-0_Saard_LP.dwg

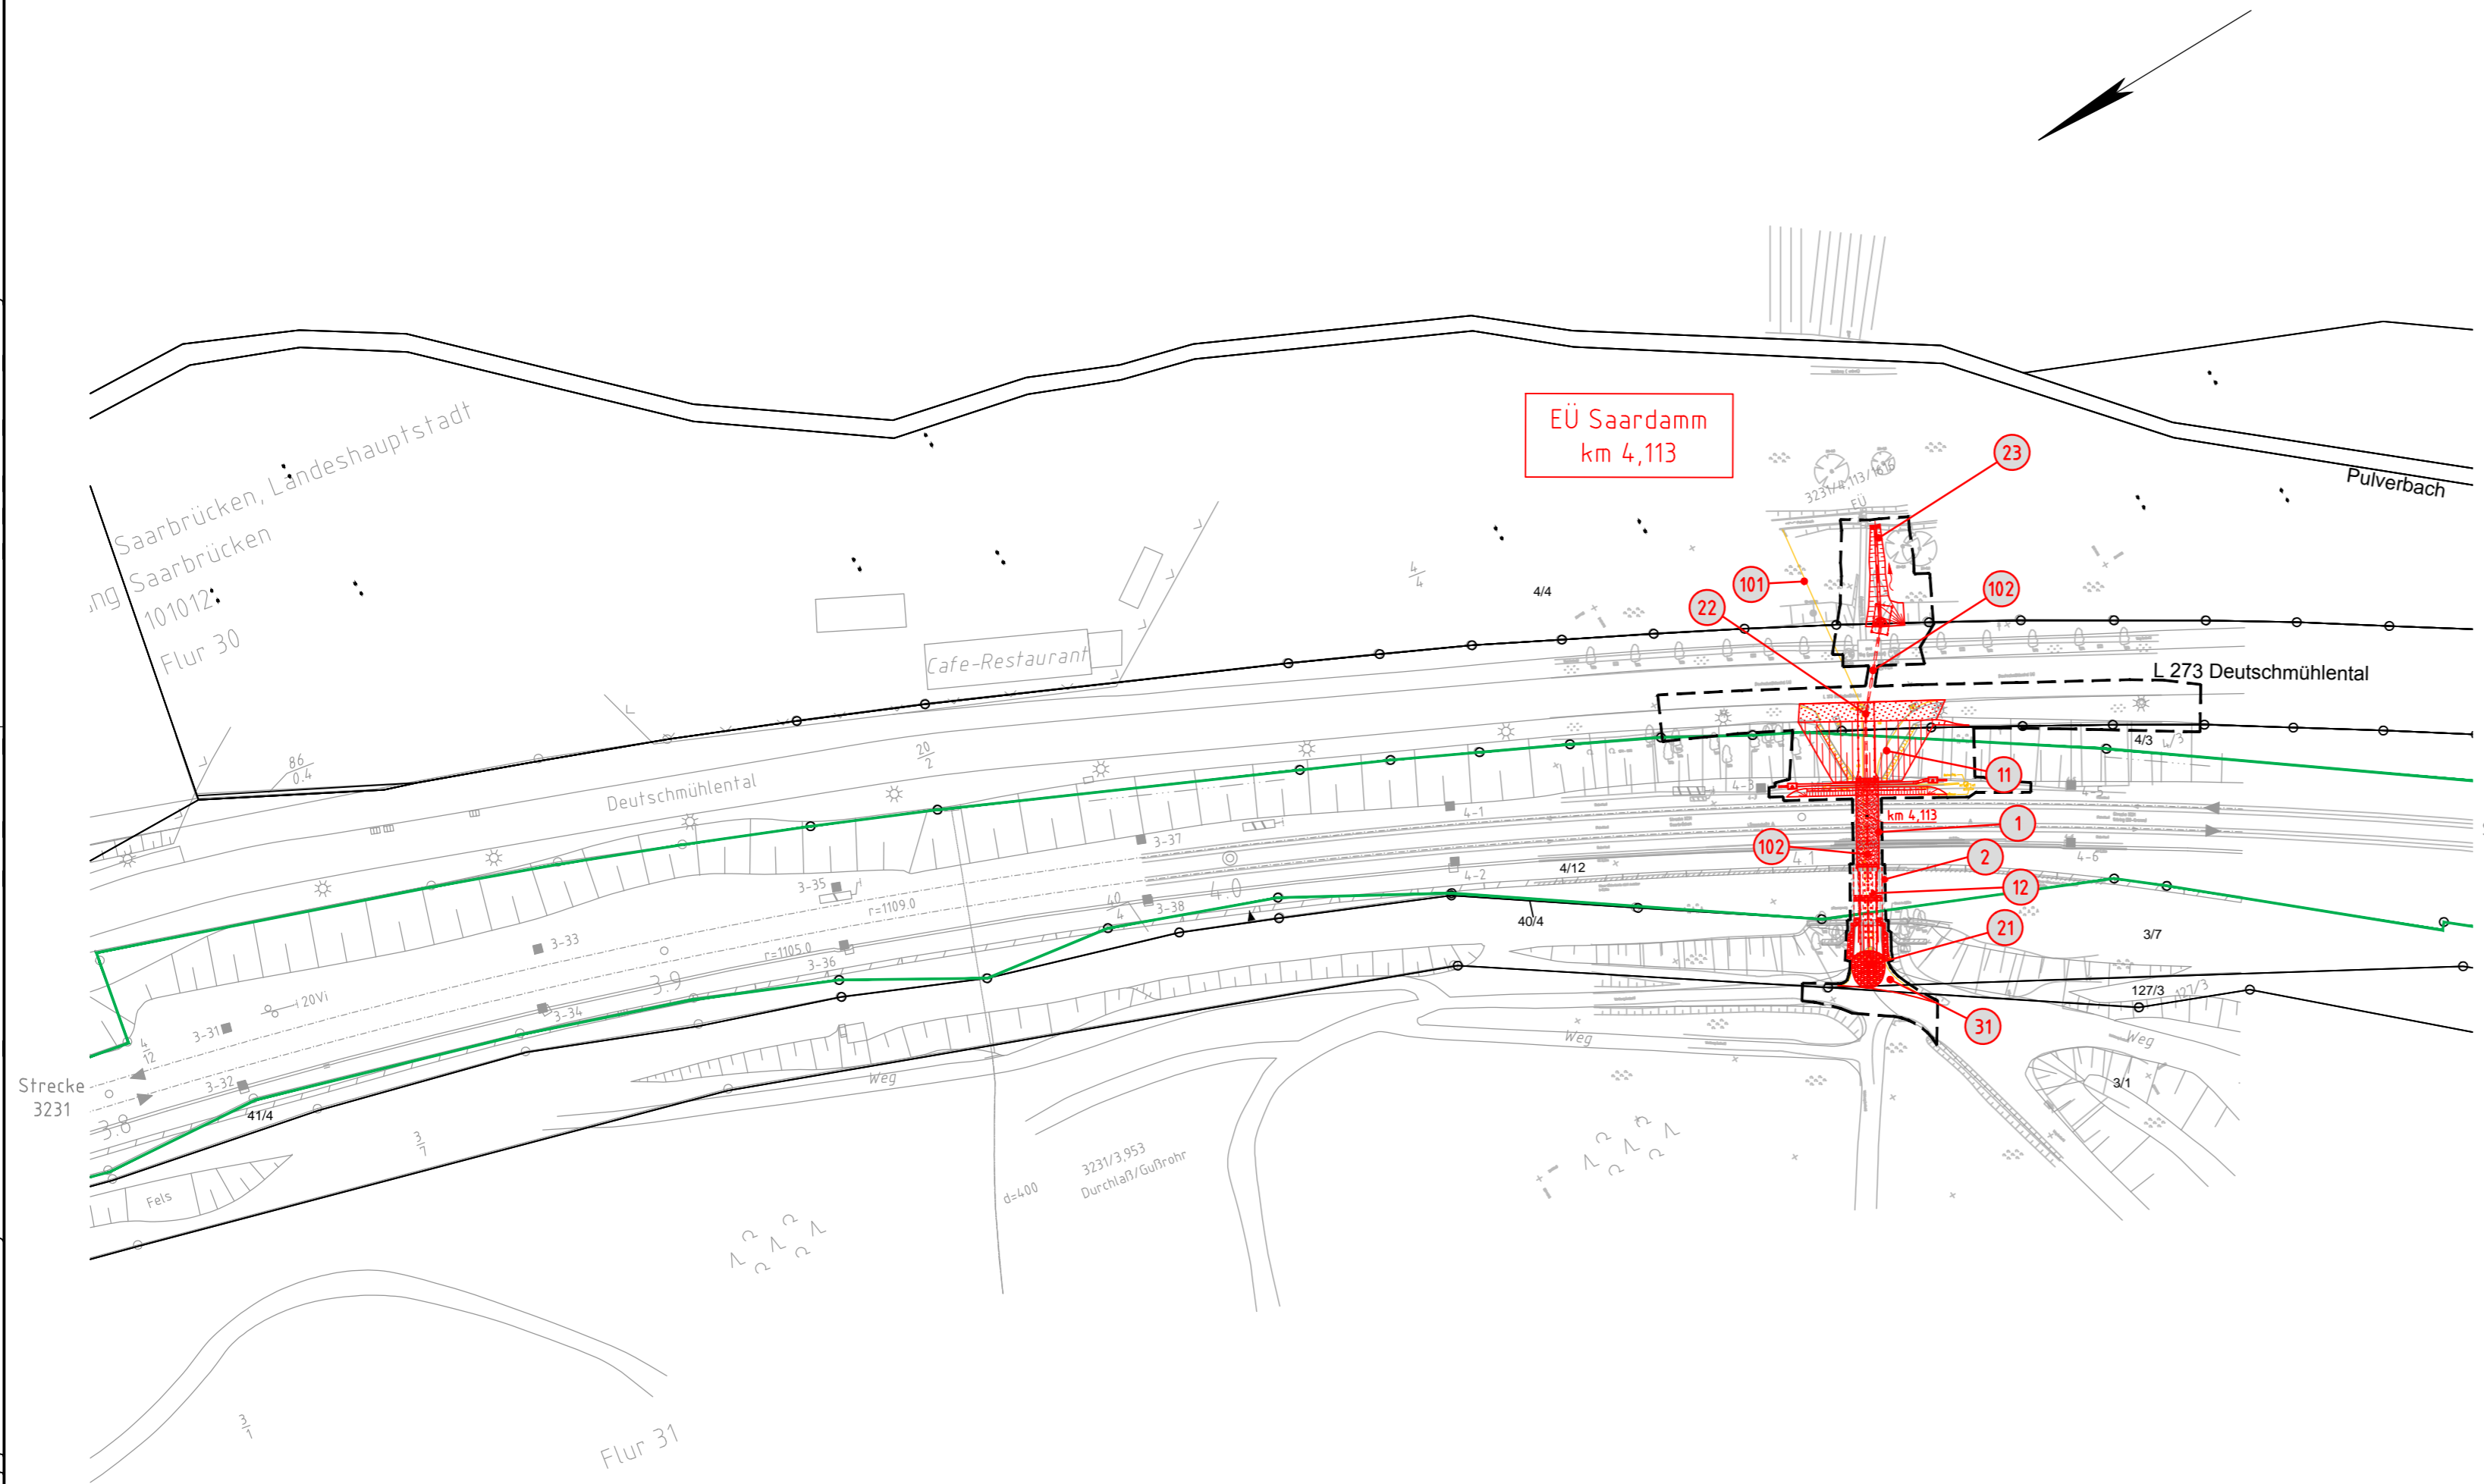

Legende:

- Bestand (einschließlich DB-Kataster)
- Neubau / Änderung
- Rückbau
- äußere Grenze der vorhabenträgereigenen Grundstücke
- tangierende Planung (nachrichtliche Darstellung)

- Planfeststellungsgrenze
- ==== Gemeindegrenze
- ==== Gemarkungsgrenze
- ==== Flurgrenze
- ==== Flurstücksgrenze

} Kataster (amtlich)

- Nr. laufende Nummer des Bauwerksverzeichnisses
- Lärmschutzwand mit Tür
- Böschung
- Stützwand
- Zaun
- Leitplanke
- Tiefenentwässerung mit Fließrichtungspfeilen und Schacht
- Sickerschlitz
- Entwässerungsgraben mit Fließrichtung
- Versickerungsanlage (Graben, Becken, Mulde)
- Straßeneinlauf
- Entwässerungsschacht
- Oberleitungsmast mit Mastnummer
- Kabelkanal
- Beleuchtungsmast
- Überdachung
- Treppe
- Rampe

Genehmigungsvermerk Eisenbahn-Bundesamt

Übersichtsskizze

| | | |
|-------|-----------------------------------|---------------|
| 0 | Ausgangsverfahren: Antragsfassung | 29.05.2020 |
| Index | Änderungen bzw. Ergänzungen | Planungsstand |

Genehmigungsplanung: Unterlage für eine Entscheidung nach § 18 AEG

| | | | |
|--|--|--|--|
| Vorhabenträger: | | Planzeichen: GP_03_01_LP-0 | |
| DB Netz AG Projektrealisierung KIB Brücken 4 (INP-SW-M-K16) Presselstr. 17 70191 Stuttgart | | Projekt-Nr.: T.016031009 | |
| 29.05.2020 Datum | | Veera Ivantsova gez. | |
| Vertreter des Vorhabenträgers: | | Planverfasser: | |
| | | AFRY Deutschland GmbH Siegburger Straße 183-187 50679 Köln Tel.: 0221-912843-0 Fax: 0221-912843-33 | |
| 29.05.2020 Datum | | i.A. Barbara Kremer Unterschrift | |
| | | Höhensystem: DHHN92 | |
| | | Koordinatensystem: DB_REF | |
| | | Ursprungsplan: Ivl 3231 AF | |
| | | Blattgröße: 297 x 780 | |
| | | Maßstab: 1:1.000 | |

Umbau Eisenbahndamm mit Auflassung EÜ Saardamm
in Saarbrücken, Strecke 3231, km 4,1+13,00

Planart: Lageplan

Planinhalt: Strecke 3231, km 4,113