
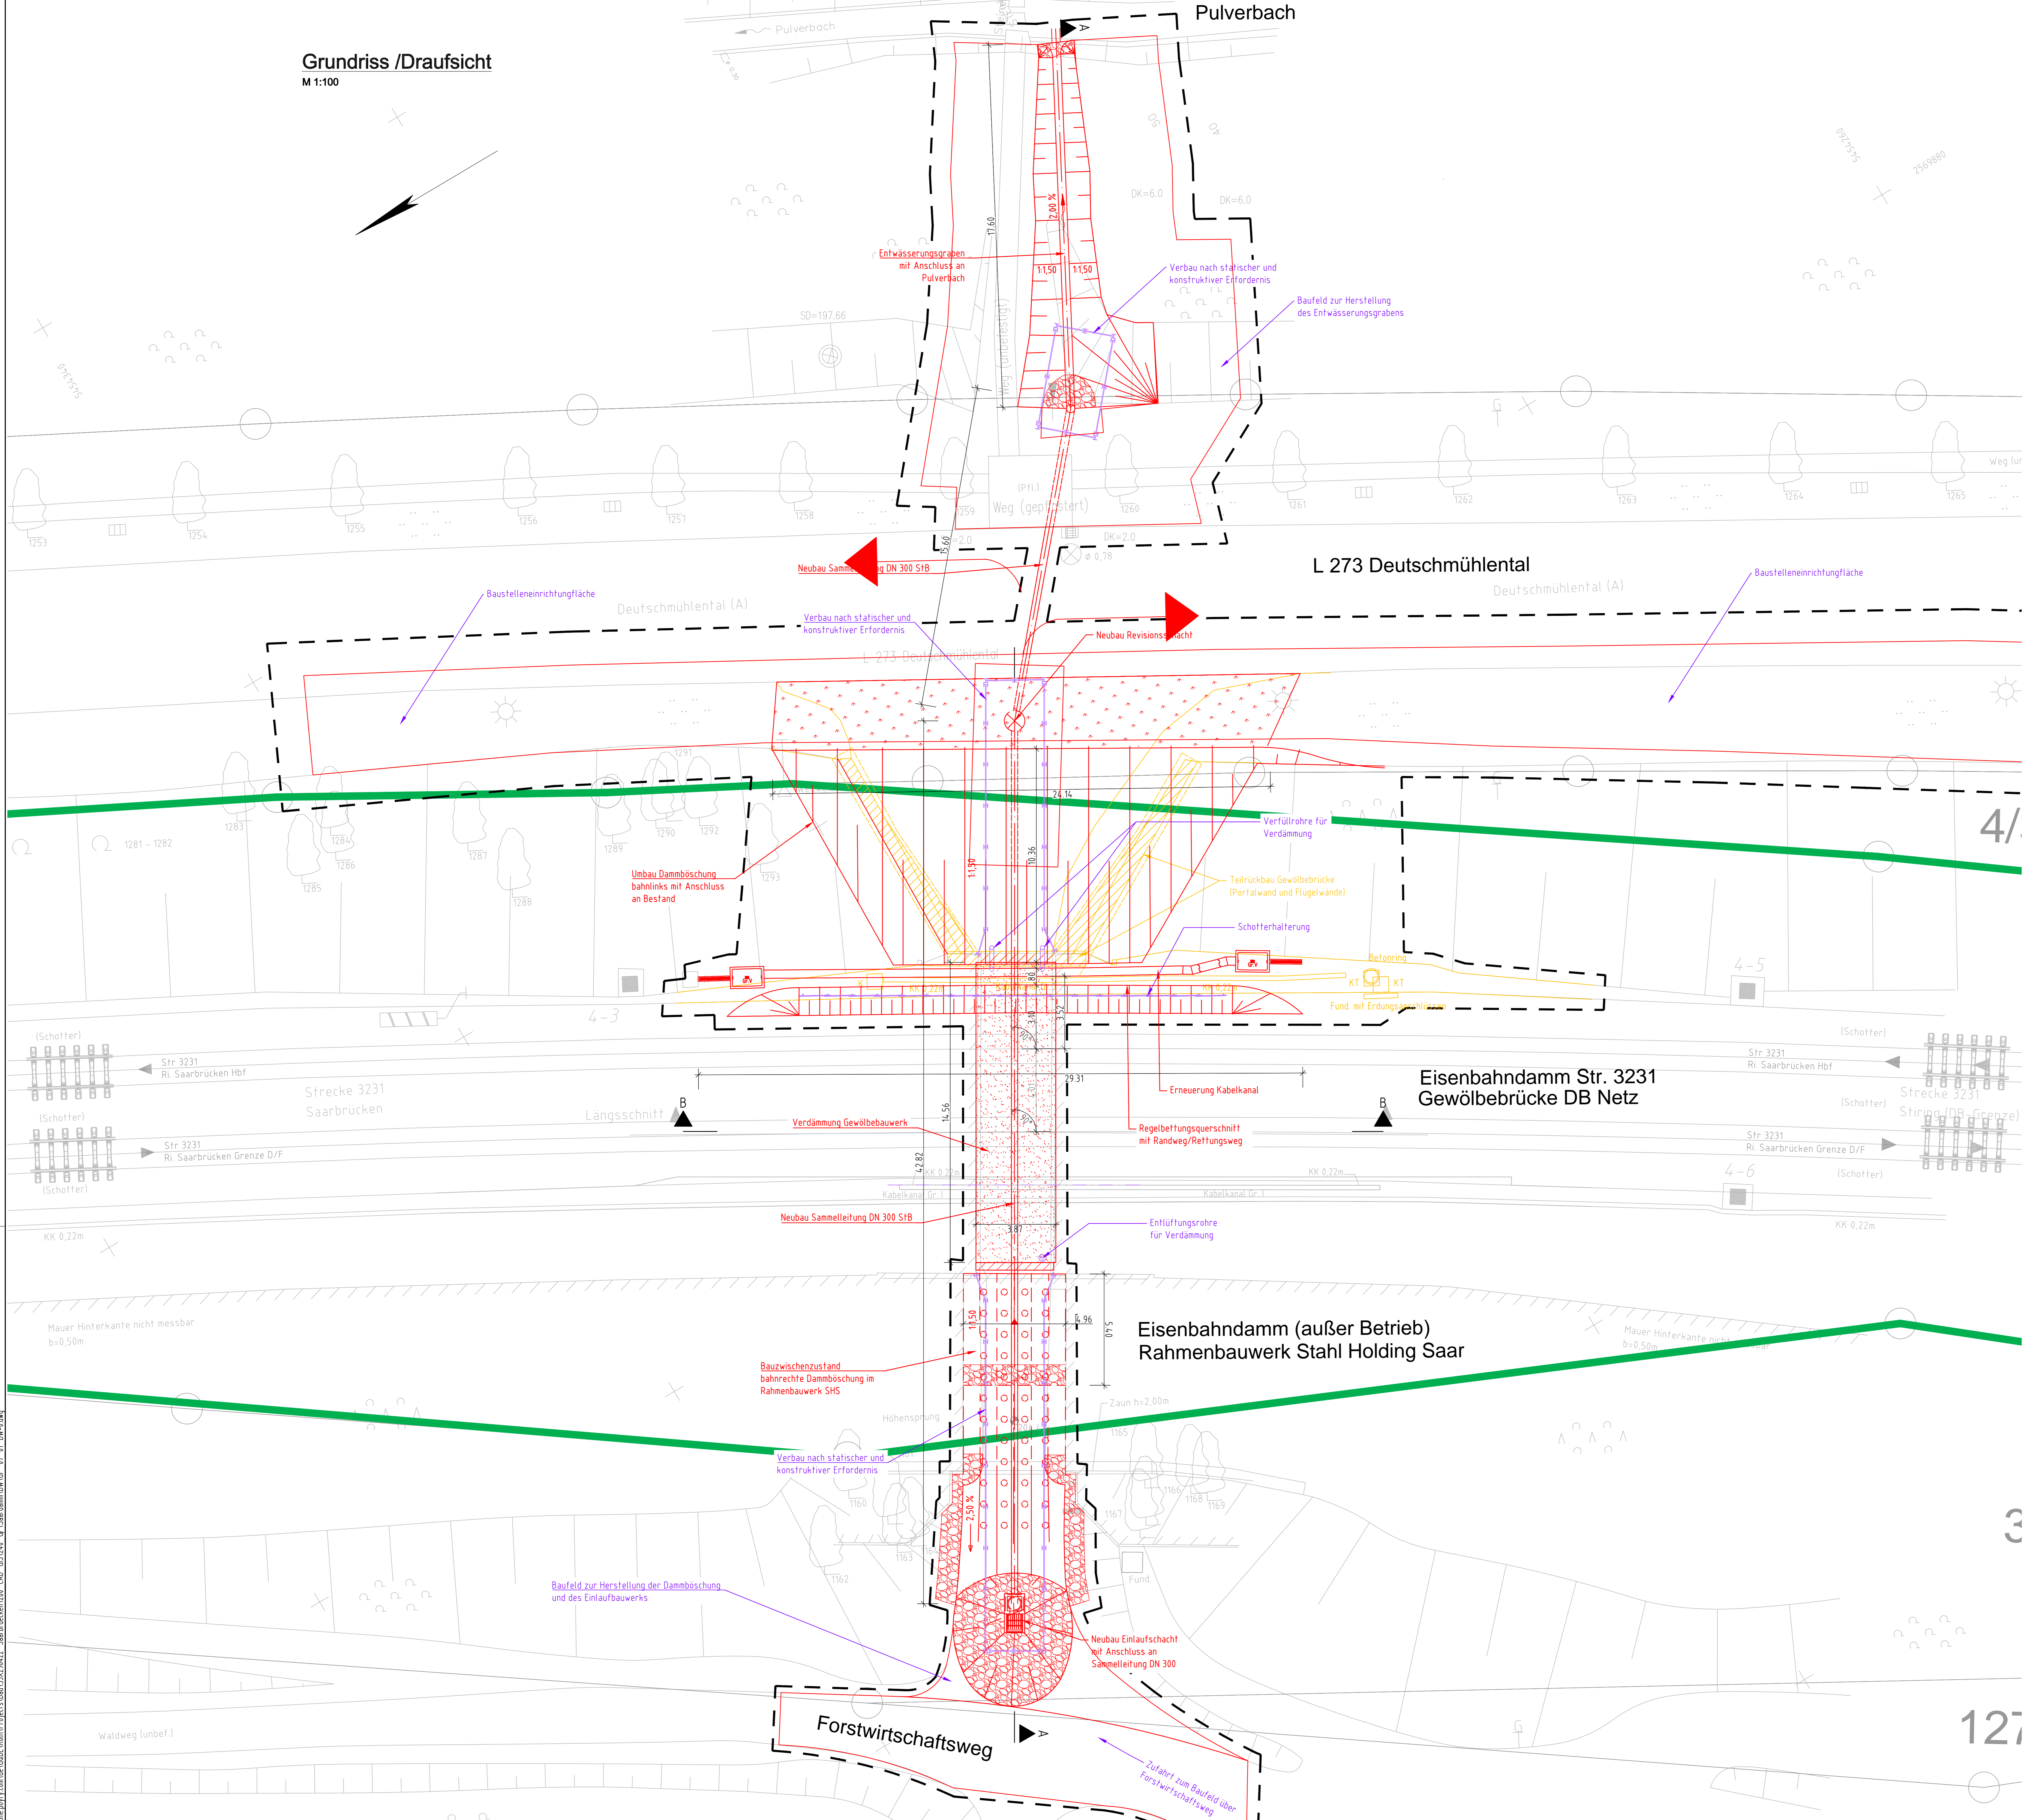


Grundriss / Draufsicht
M 1:100

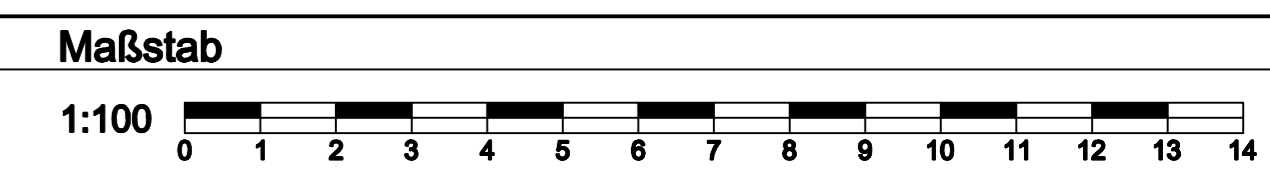

Legende

- Bestand (entsprechend DB-Kataster)
- Neubau / Änderung
- Nachbau
- äußere Grenze der vorübergehenden Grundstücke
- langfristige Planung (nachrichtliche Darstellung)
- Baubehälter (nachrichtliche Darstellung)
- Flurstücksgrenze
- Gemeindegrenze
- Gemarkungsgrenze
- Flurgrenze
- Flurstücksgrenze
- Zugriffslinien
- Flurstücknummer
- 7/11 o. 21
- Lärmschutzwand mit Tür
- Böschung
- Gleis S-Bahn
- Gleis für Reise- und Güterzüge
- Gleis für Güterzüge
- Trafikstation
- Oberleitungsmast ohne / mit Mastnummer
- Trogtrasse (Kabelkanal) mit Kabelschacht
- Entwässerungsgraben mit Fließrichtung
- Versickerungsanlage (Graben, Becken, Mulde)
- Mulde
- Stützwand
- Zaun
- Hecke gemessungsfähig
- Leitplanke
- Strahlenlauf
- Einstiegsschacht / Entwässerungslösung mit Fließrichtung
- Lichtmast
- Schachtschrank
- Entwässerungsschacht
- Überdachung
- Treppe
- Rampe
- Begrünung

Unterlage 7.1

Genehmigungsvermerk Eisenbahn-Baustell

Übersichtskarte

1	Ausgangsverfahren: Antragsstellung	29.05.2020
2	Rechtsantrag: Ergänzungen	29.05.2020

Genehmigungsplanung: Unterlage für eine Entscheidung nach § 18 AEG

Planverfahren:	GP_07_01_BW-0	
Projektname:	E 016330059	
Datum:		
gepr.:	Kremer	
gepr.:	Lenz	
gepr.:	Kremer	
29.05.2020	Vertr. hantiert	
29.05.2020	Datum	
Vertr. des Verbands:		
Planverfasser:	AFRY Deutschland GmbH	
Geplante Straße:	Str. 3231	
Postfach:	66123 Saarbrücken	
Telefon:	0221-9284-0	
Fax:	0221-9284-33	
29.05.2020	Datum	
29.05.2020	Datum	
29.05.2020	Datum	
29.05.2020	Datum	

Umbau Eisenbahndamm mit Auflösung EÜ Saardamm in Saarbrücken, Strecke 3231, km 4,1-13,00

Bauwerksplan
Strecke 3231, km 4,113
Saardamm
Grundriss, Draufsicht (Bau- und Endzustand)

Projektname: 2019_0301
 Projektpfad: C:\Users\johann\Documents\2019_0301\2019_0301_01_BW_01_BW_01.dwg
 Projektdatei: 2019_0301_01_BW_01.dwg
 Projektdatei: 2019_0301_01_BW_01.dwg
 Projektdatei: 2019_0301_01_BW_01.dwg