


**Schnitt B-B**  
M=1:100

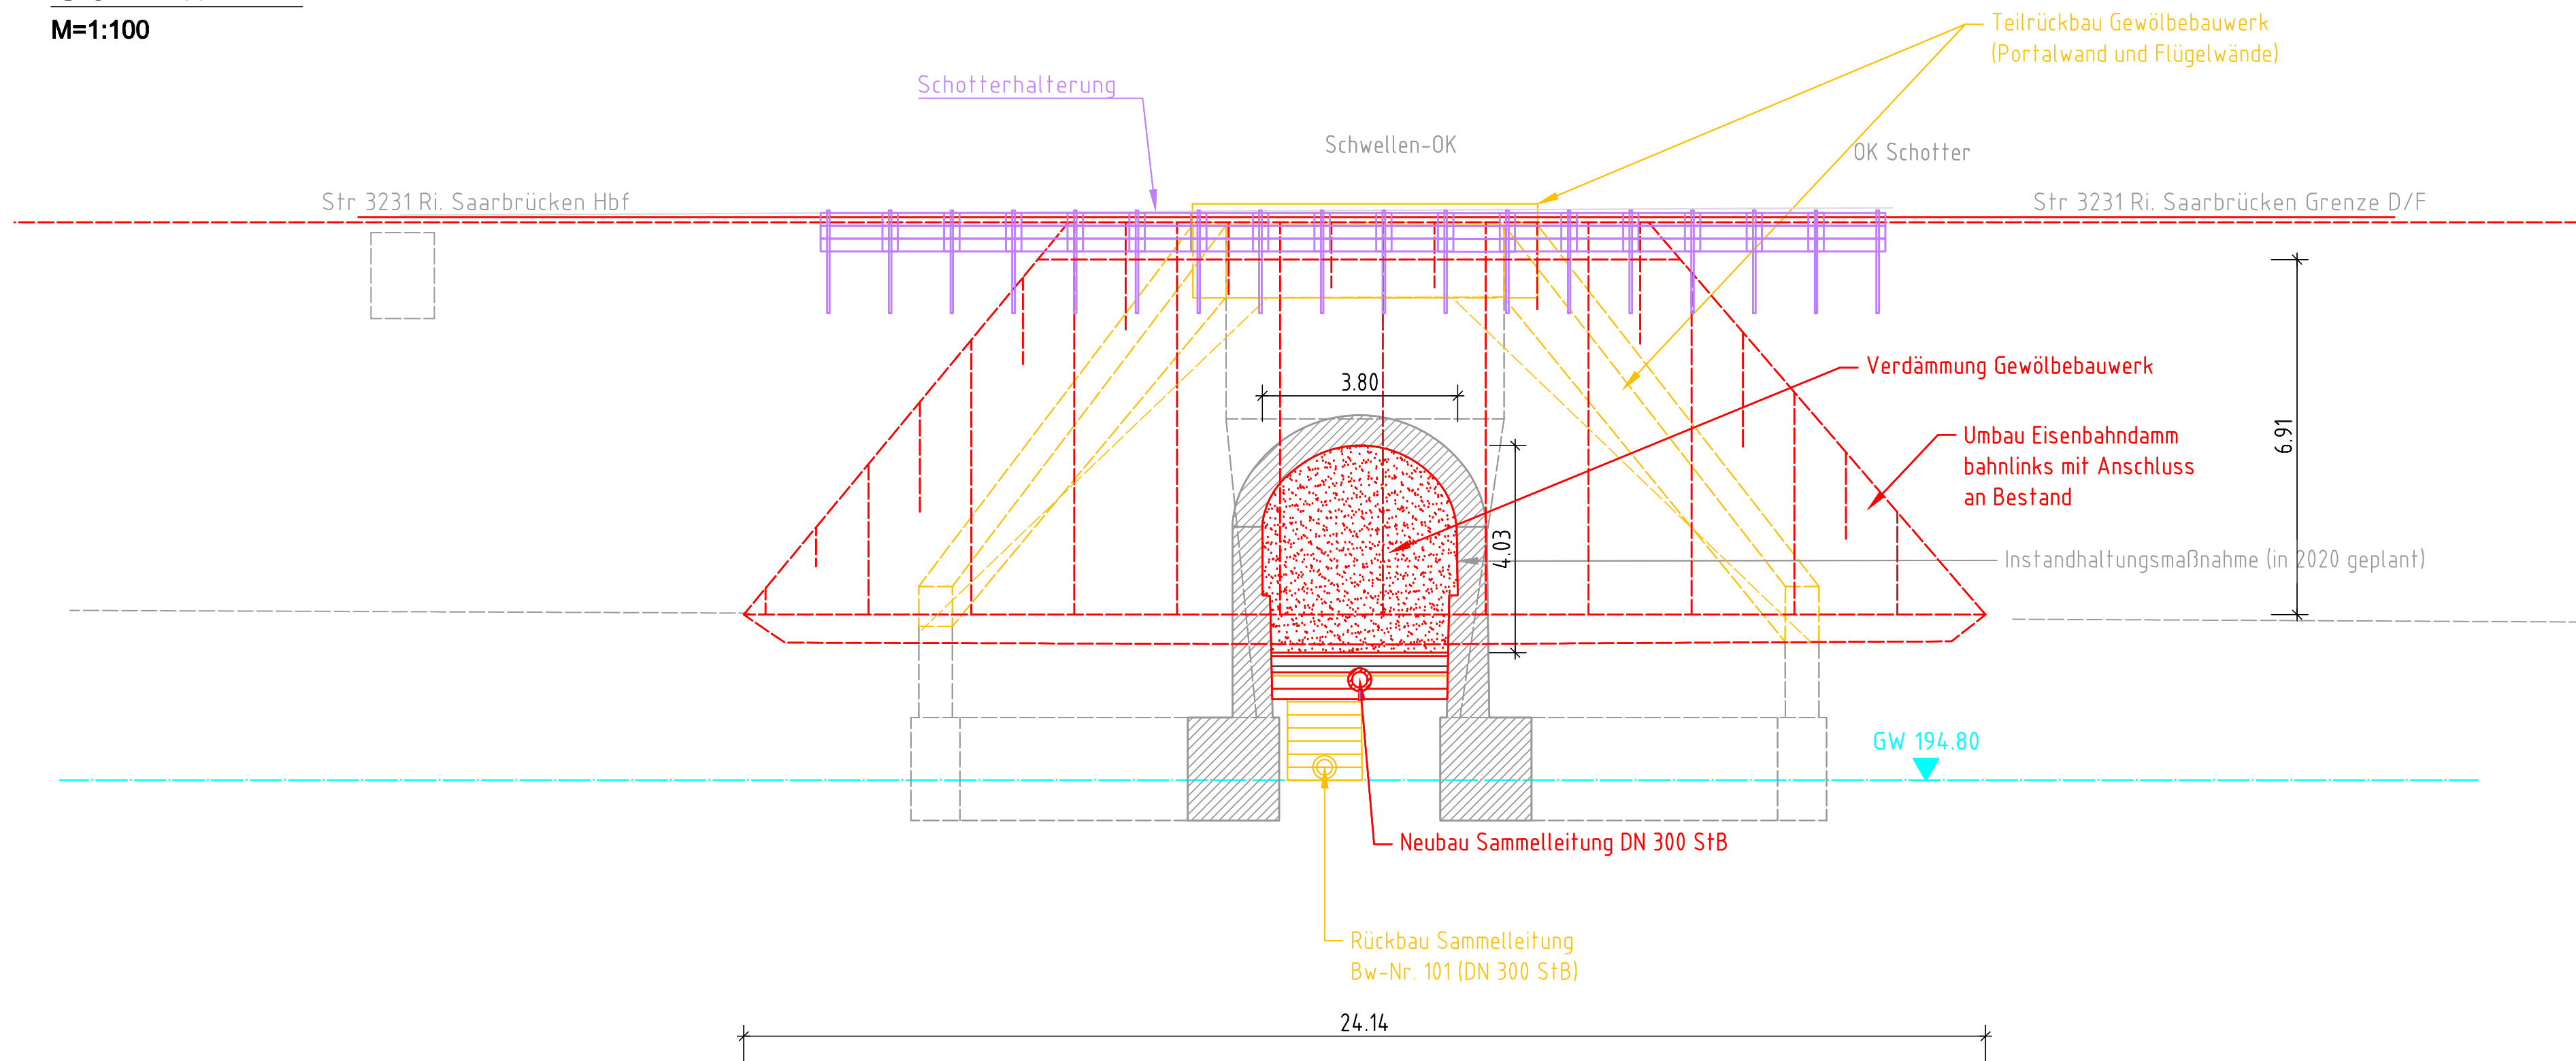


**Schnitt A-A**  
M=1:100

**Gewölbebrücke DB Netz  
Eisenbahndamm Str. 3231**

**Rahmenbauwerk Stahl Holding Saar  
Eisenbahndamm (außer Betrieb)**

**Pulverbach**

**L 273 Deutschmühlental**

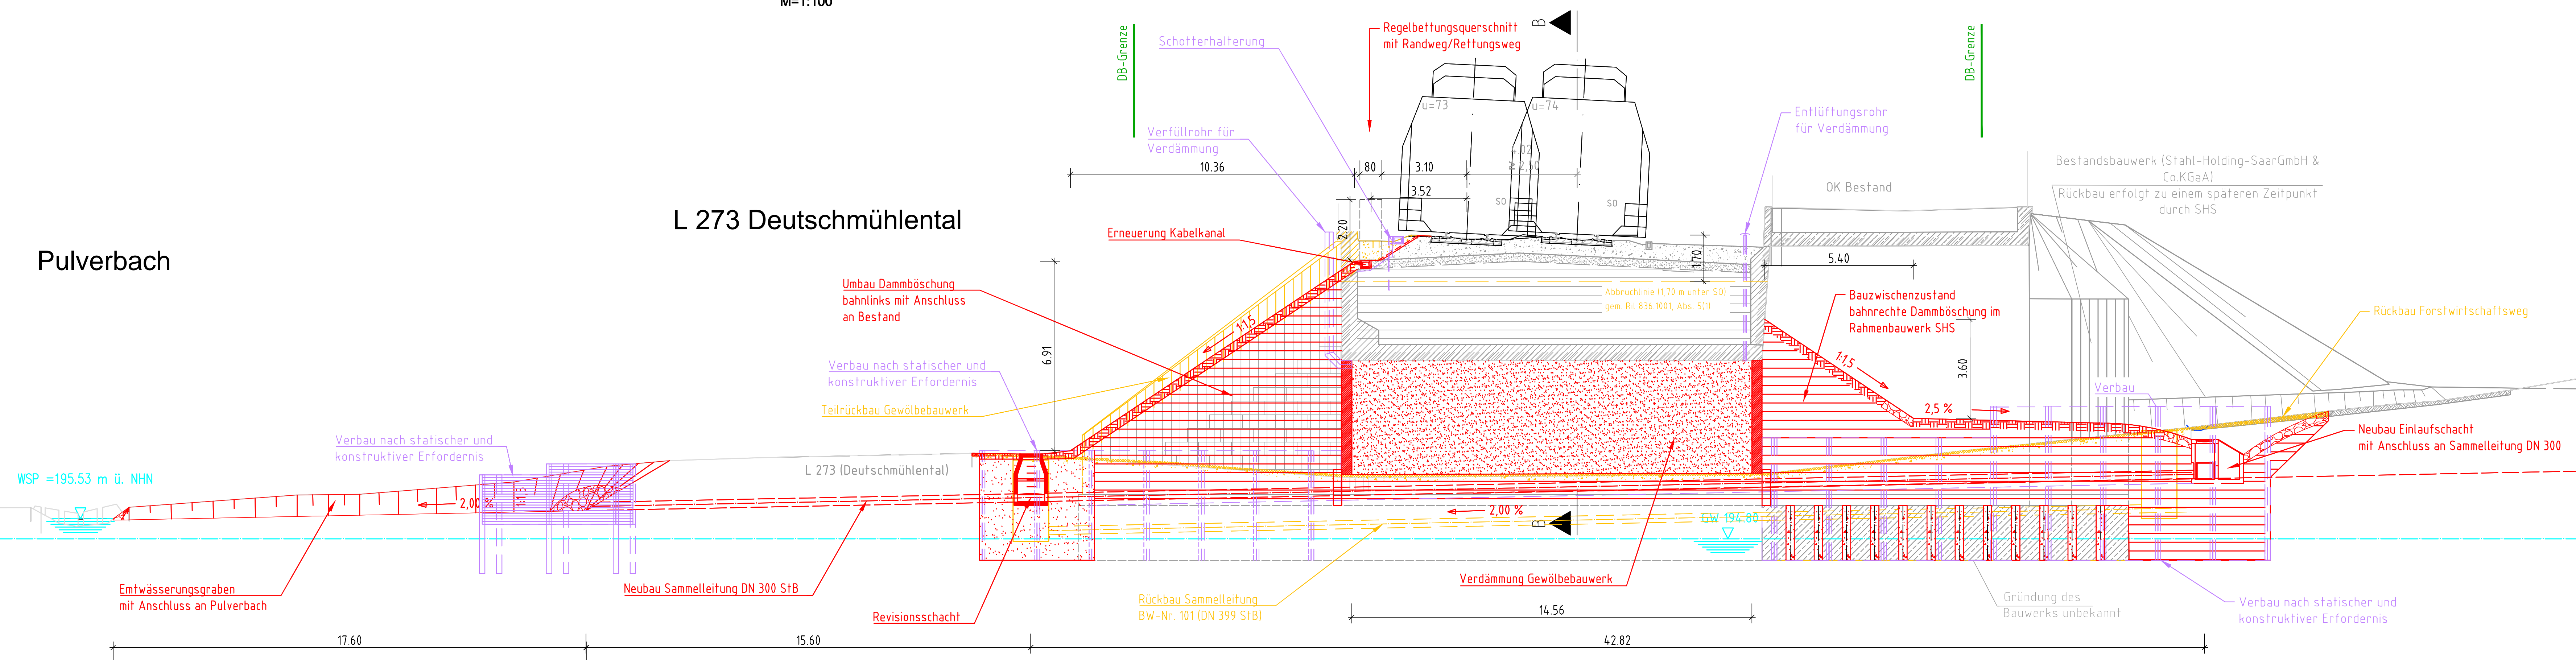

**Legende:**

- Bestand (einschließlich DB-Kataster)
- Neubau / Änderung
- Rückbau
- äußere Grenze der vorabtrageregenen Grundstücke
- hängende Planung (nachrichtliche Darstellung)
- Baubehelfe (nachrichtliche Darstellung)
- Planfeststellungsgrenze
- Gemeindegrenze
- Gemarkungsgrenze
- Flurgrenze
- Flurstücksgrenze
- Zugehörigkeitslinien
- Flurstücksnummer
- 7/11 o. 21
- Lärmschutzwand mit Tür
- Böschung
- Gleis S-Bahn
- Gleis für Reise- und Güterzüge
- Gleis für Güterzüge
- Trafostation
- Oberleitungsast ohne / mit Mastnummer
- Tragtrasse (Kabelkanal) mit Kabelschacht
- Entwässerungsgraben mit Fließrichtung
- Versickerungsanlage (Graben, Becken, Mulde)
- Mulde
- Stützwand
- Zaun
- Hecke gemeinschaftlich
- Leitplanke
- Straßeneinlauf
- Einsteigschacht / Entwässerungsleitung mit Fließrichtung
- Lichtmast
- Schachtschrank
- Entwässerungsschacht
- Überdachung
- Treppe
- Rampe
- Begrünung

**Unterlage 7.2**

Genehmigungsvermerk Eisenbahn-Bundesamt

Übersichtsskizze

0	Ausgangsverfahren: Antragsfassung	29.05.2020
Index	Änderungen bzw. Ergänzungen	Planungsstand

**Genehmigungsplanung: Unterlage für eine Entscheidung nach § 18 AEG**

Vorhabenträger: DB Netz AG Projektrealisierung KB Brücken & TSP-SW 40-600 Postfach 17 70391 Stuttgart	Planverfasser: AFRY Deutschland GmbH Siegburger Straße 183-186 50678 Köln Tel.: 0221-927843-0 Fax: 0221-927843-13	Planungs-Nr.: GP_07_02_BW-0 Projekt-Nr.: T 016031009									
29.05.2020 Datum Veera Ivanova gepr.	29.05.2020 Datum i.A. Barbara Kraemer Unterschrift	<table border="1"> <tr> <td>gepr.</td> <td>29/05/2020</td> <td>Kreyer</td> </tr> <tr> <td>bearb.</td> <td>29/05/2020</td> <td>Lenka</td> </tr> <tr> <td>gepr.</td> <td>29/05/2020</td> <td>Kraemer</td> </tr> </table>	gepr.	29/05/2020	Kreyer	bearb.	29/05/2020	Lenka	gepr.	29/05/2020	Kraemer
gepr.	29/05/2020	Kreyer									
bearb.	29/05/2020	Lenka									
gepr.	29/05/2020	Kraemer									
Vertreter des Vorhabenträgers:	Planverfasser:	Höhensystem: DHHN92									
		Koordinatensystem: DB_REF									
		Ursprungsplan: lvl. 3231 AF									
		Blattgröße: 841 x 1189									
Datum:	gepr.:	Mastkop: 1:100/1:20									

**Umbau Eisenbahndamm mit Auflassung EÜ Saardamm  
in Saarbrücken, Strecke 3231, km 4,1+13,00**

Planart: Bauwerksplan  
Planinhalt: Strecke 3231, km 4,113  
Saardamm  
Schnitte (Bau- und Endzustand)

Projektum: 28.05.2020  
 Planstufentabelle: DBPRP/001.chb  
 \vorne\proj\com\de\UDD\Xrdin\Projects\Ba\333\296\27\_Saarbrücken\20\_LAI\_015\144\_GP\Saardamm\Bw\GP\_07\_02\_BW-0.dwg