

Vorhaben:

Doppelstockdurchlass Merchweiler, Rückbau und Verfüllung
oberer Durchlass und Verrohrung unterer Durchlass


Planfeststellungsabschnitt 1: Strecke 3240, km 15,407 - 15,543



Unterlage 7 – Bauwerkspläne

Unterlage	Bezeichnung
7.1	Bauwerksplan Eisenbahnüberführung km 15,435, Strecke 3240 Draufsicht
7.2	Bauwerksplan Eisenbahnüberführung km 15,435, Strecke 3240 Schnitte, Ansicht

- Legende:**
- Bestand/Kataster
 - Neubau
 - Temporärer Verbau
 - Rückbau
 - DB-Eigentumsgrenze

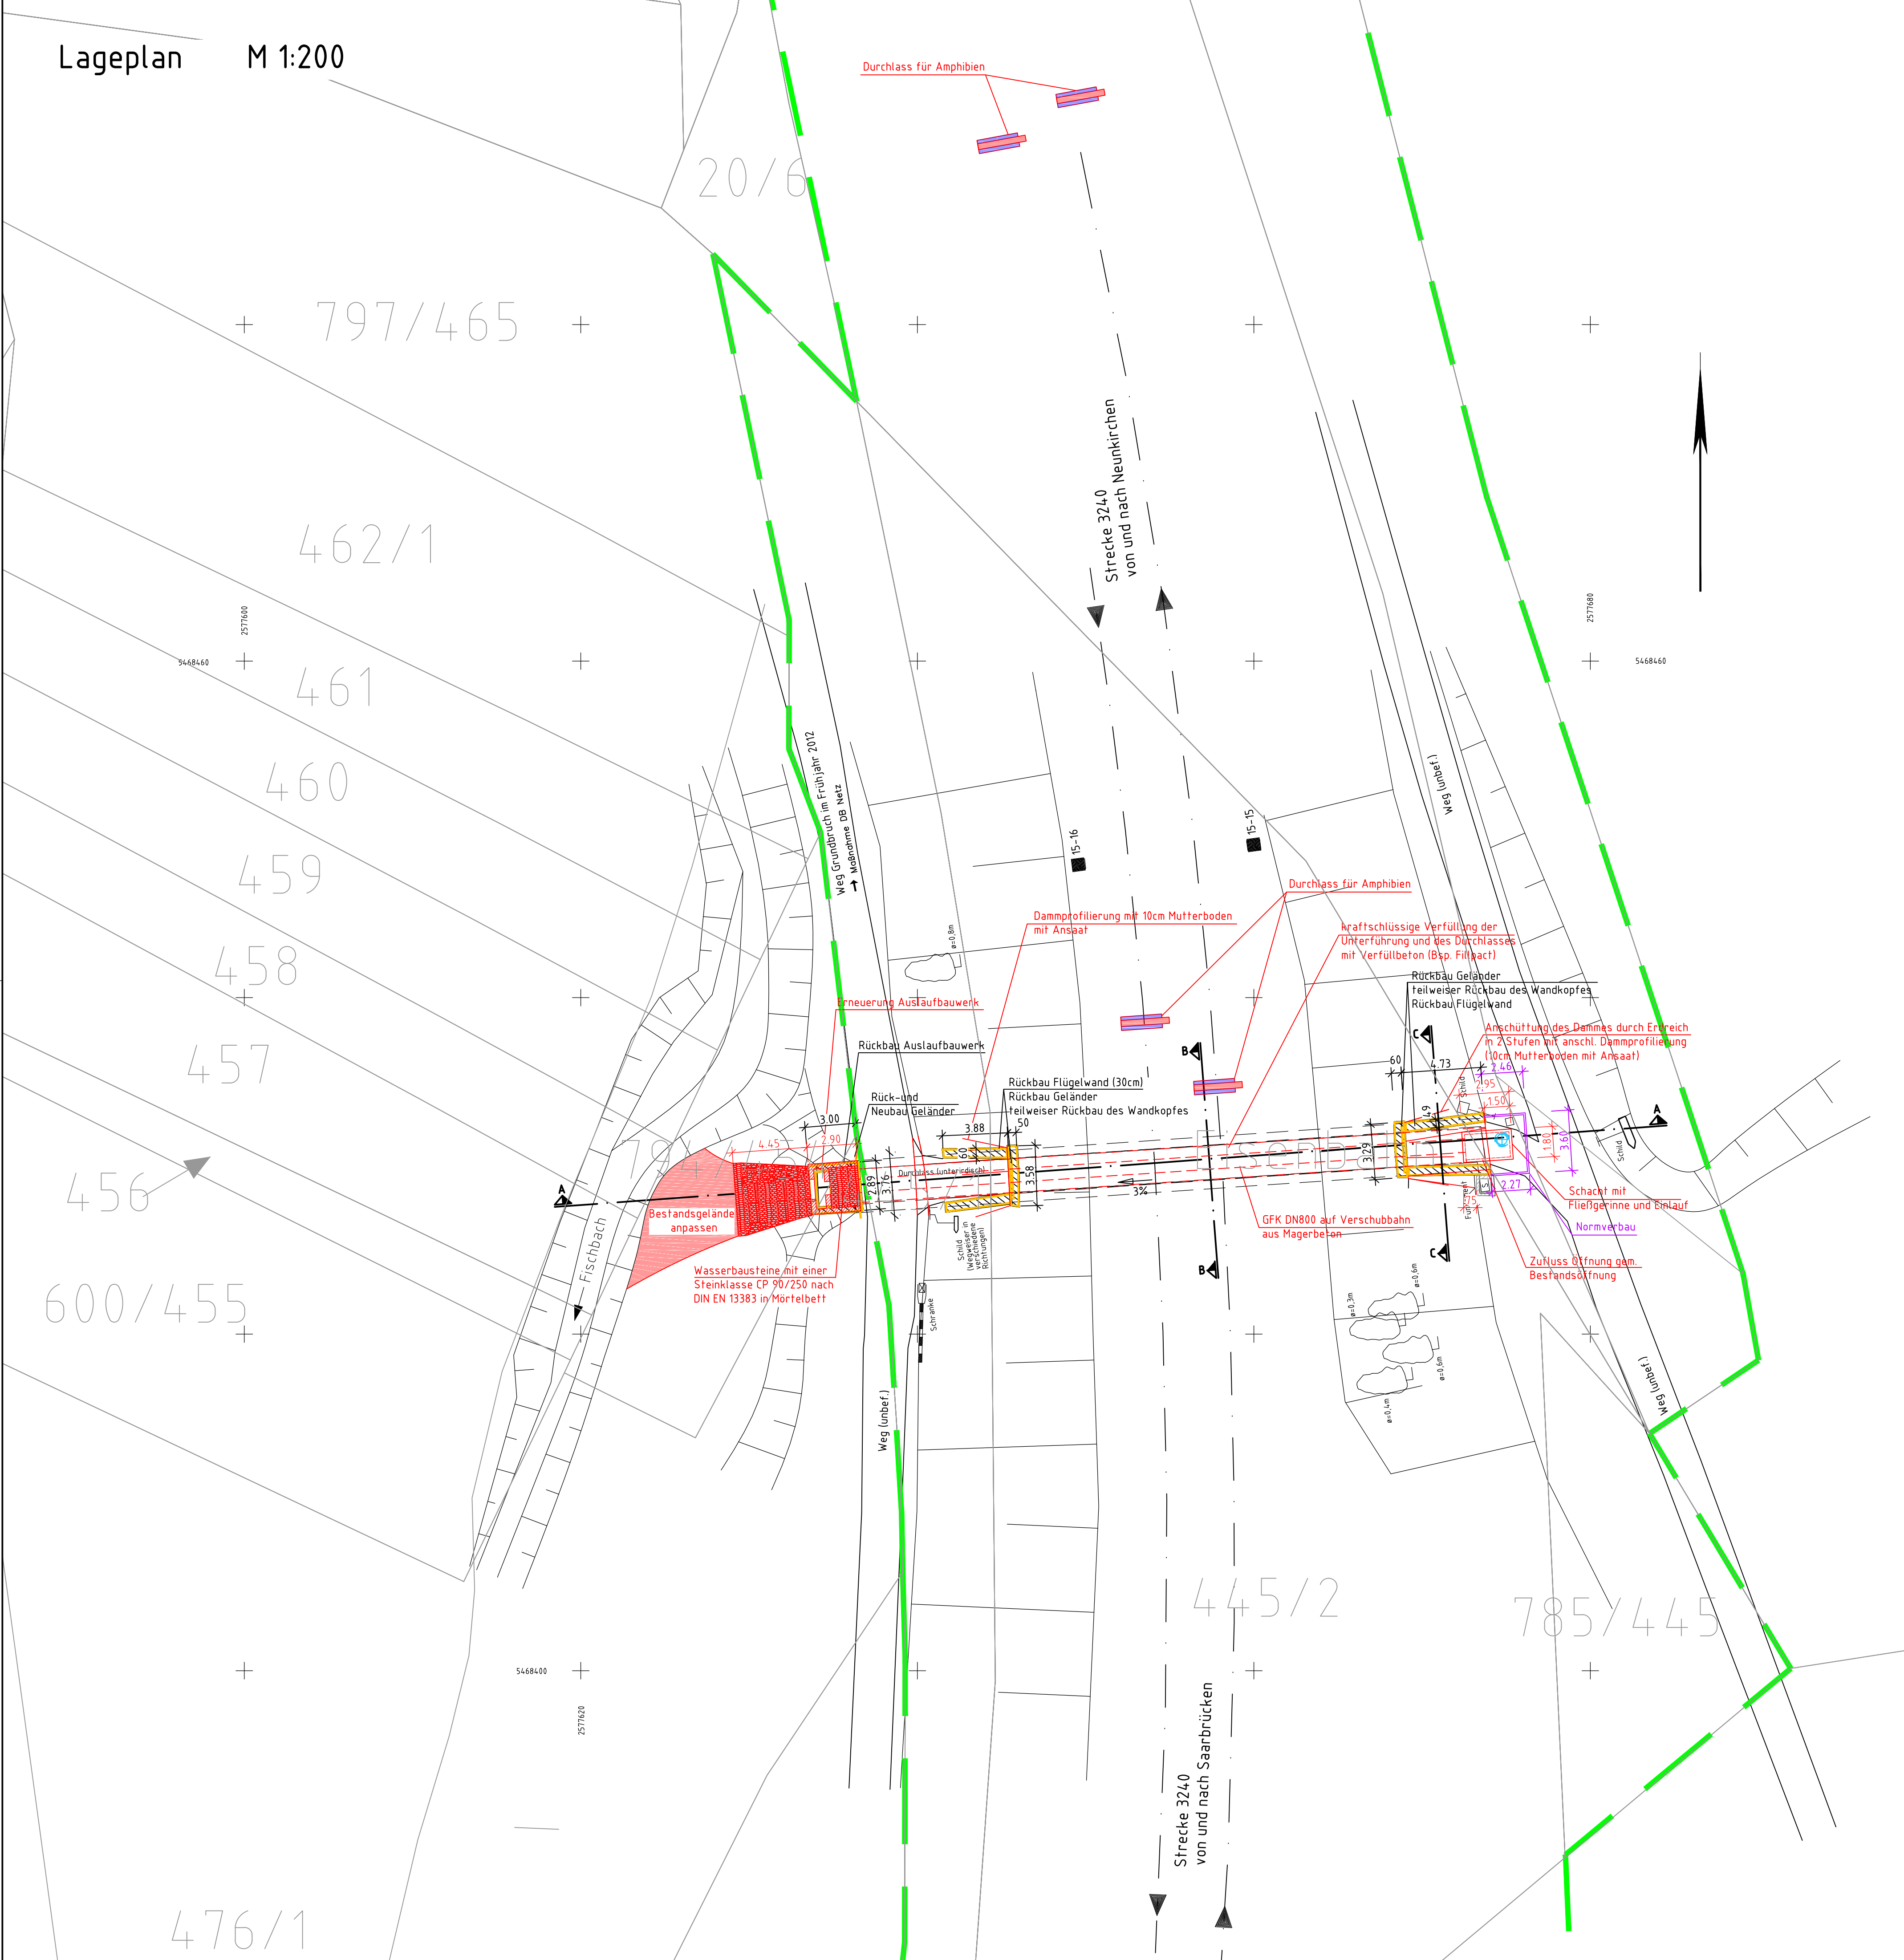

Unterlage 7.1

Genehmigungsvermerk Eisenbahn-Bundesamt

Übersichtsskizze

Index	Anderungen bzw. Ergänzungen	Planungsstand
-------	-----------------------------	---------------

Genehmigungsplanung: Unterlage für eine Entscheidung nach § 18 AEG

Vorhabenträger: DB Netz AG Regionalbereich Südwest Regionales Projektmanagement Schwarzwaldrstraße 86 76137 Karlsruhe		Planzeichen-Nr.: IBB Projekt-Nr.: G 016261090	
Datum	Unterschrift	Datum	Name
07/2016		07/2016	N. Schmitt
07/2016		07/2016	S. Luke
07/2016		07/2016	J. Zerouali

Planverfasser: DB Engineering & Consulting GmbH Region Deutschland Mitte Standort Saarbrücken Am Hauptbahnhof 6-12, 66111 Saarbrücken Tel.: 0681/97645-0 Fax: -97 Saarbrücken, 16.08.2016 Datum		Höhenystem: DB_Ref Koordinatensystem: DB_Ref Ursprungsplan: Blattgröße: 594 x 780 Maßstab: 1:200	
--	--	--	--

Vorhaben: **Doppelstockdurchlass Merchweiler**
 Rückbau und Verfüllung oberer Durchlass und Verrohrung unterer Durchlass
 Planfeststellungsabschnitt 1: Strecke 3240, km 15,4+07 - km 15,5+43

Planart: **Bauwerksplan Draufsicht**

Planinhalt: **Strecke 3240 km 15,4+35**