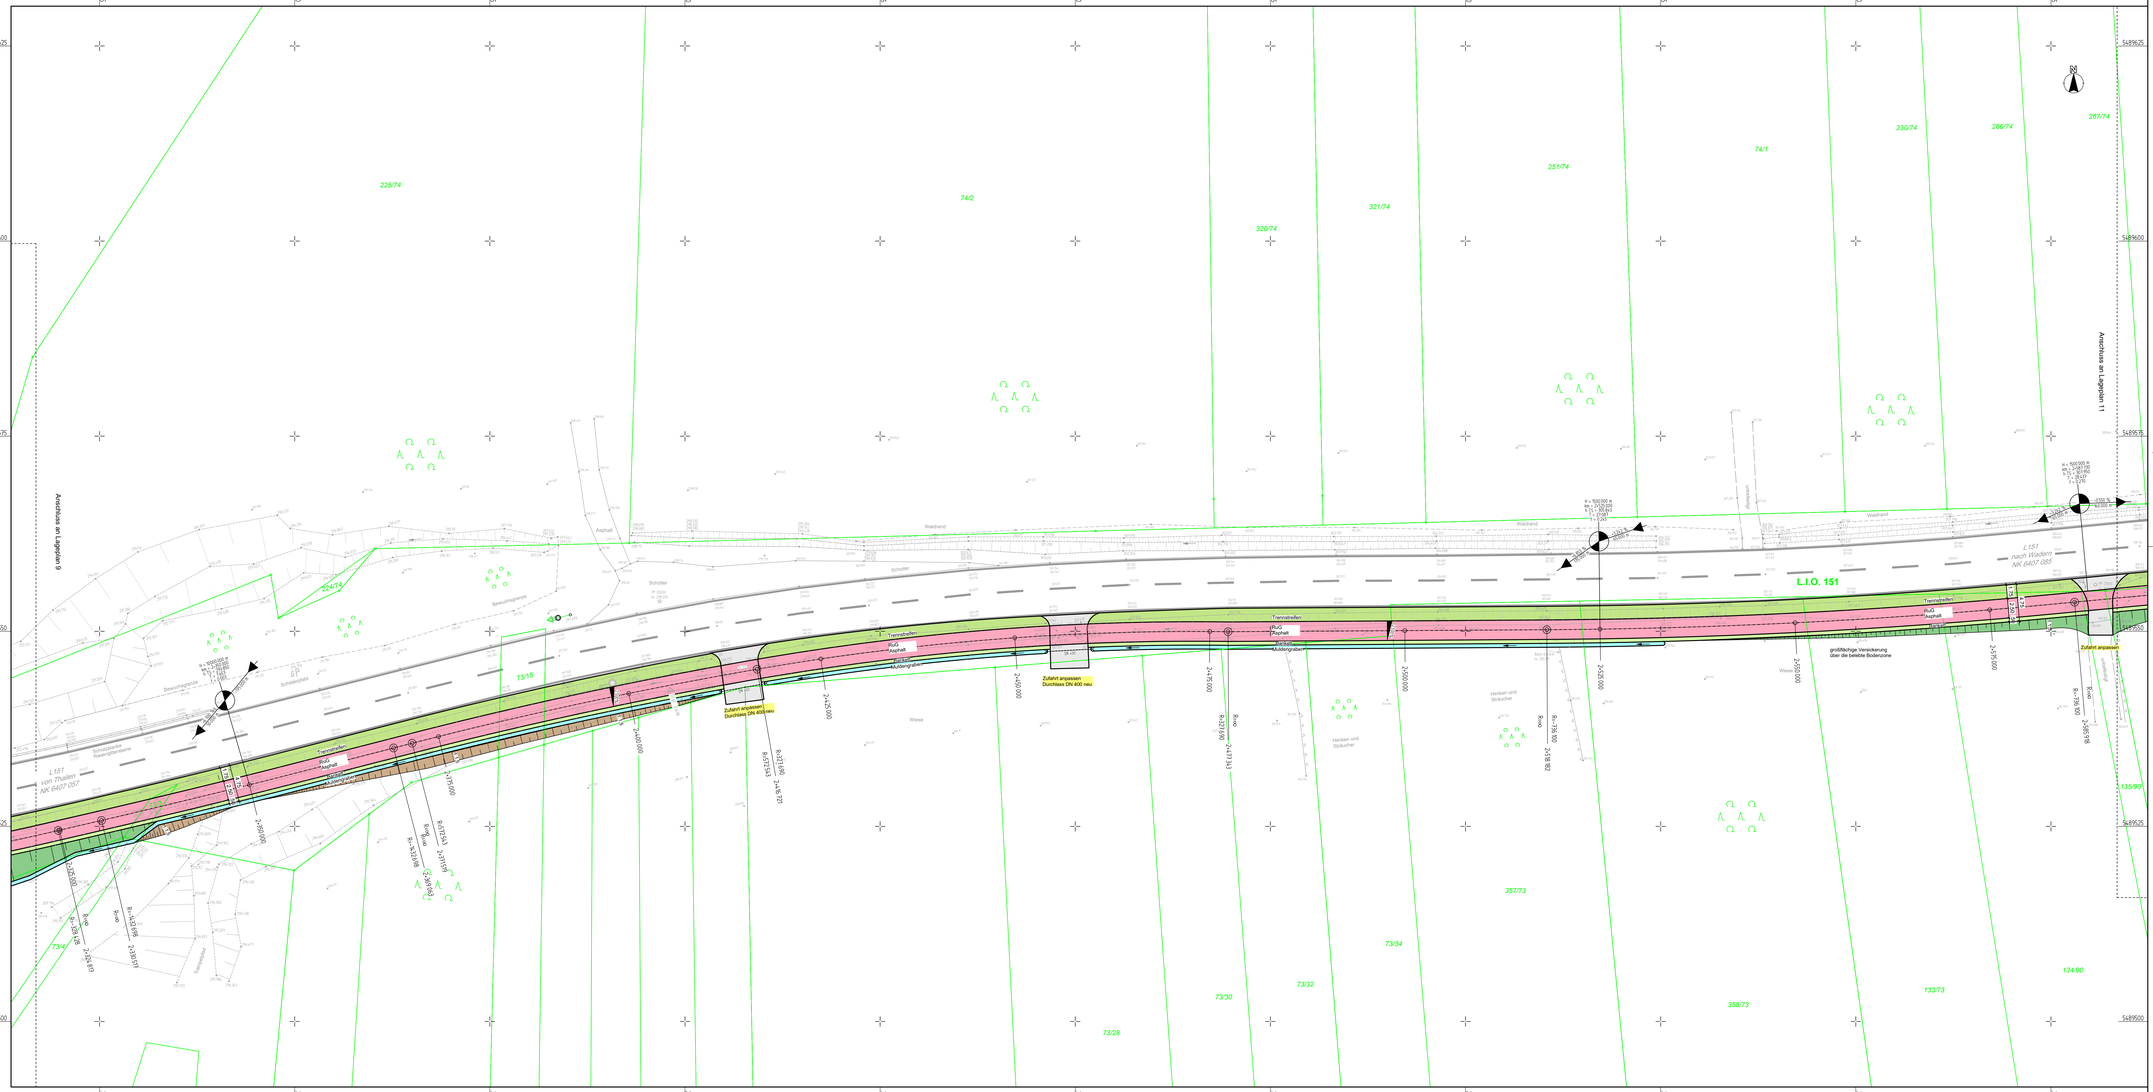
L.I.O. 151
L 151 von Thailen NK 6407 057
L 151 nach Wadern NK 6407 085
Anschluss an Lageplan 9
Anschluss an Lageplan 11
Zufahrt anpassen Durchlass DN 400 neu
Zufahrt anpassen Durchlass DN 400 neu
Zufahrt anpassen
Trennstreifen
RuG Asphalt
Schotter
Bankett
Fahrbahn
Wiese
Waldrand
