


Zeichenerklärung

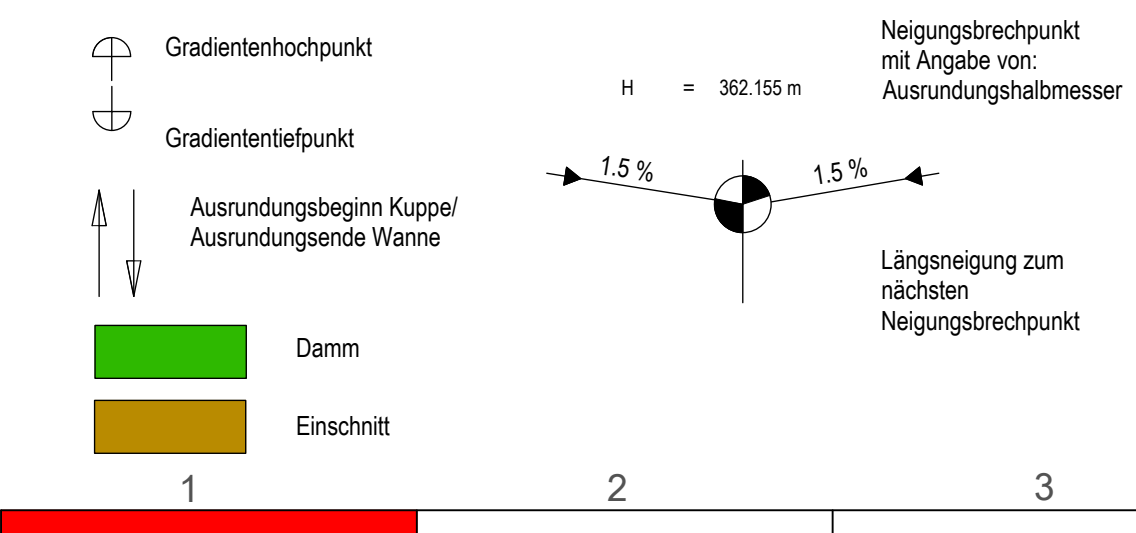

IBZ BERATENDE INGENIEURE
 Trierer Straße 225
 66663 Merzig
 Telefon: (06861) 99 120-0
 Telefax: (06861) 99 120-99
 info@ibz-gmbh.de

Datum	24.01.2024	Zeichen	F. Schug
bearbeitet	24.01.2024	gezeichnet	A. Schaller
geprüft			

Projekt-Nr.: **22-100**

Landesbetrieb für Straßenbau SAARLAND

Datum	03/2024	Zeichen	Mr
bearbeitet		geprüft	

Landesbetrieb für Straßenbau
 Peter-Neuber-Allee 1
 66538 Neunkirchen
 Telefon: 06821100-0
 Fax: 06821100-339
 e-mail: poststelle@lfs.saarland.de

Projekt-Nr.: **K401**

Nr.	Art der Änderung	Datum	Zeichen

INFORMATIONSVERFAHREN


SAARLAND - STRASSENBAUVERWALTUNG
 L 374 / von NK 6506 012 nach NK 6406 207
 PROJIS-Nr.: **Rad- und Gehweg Brotdorf-Hausbach**

Unterlage / Blatt-Nr.: 6/1
 Höhenplan 1 Variante 1
 Maßstab: 1:1000/100

von Bau-km 0+000 bis Bau-km 2+514

Aufgestellt
 Neunkirchen, den 19.03.2024
 SAARLAND - Landesbetrieb für Straßenbau
 gez.
 I.A. Jochen Hahn
 (Bautechnik)

--	--	--	--

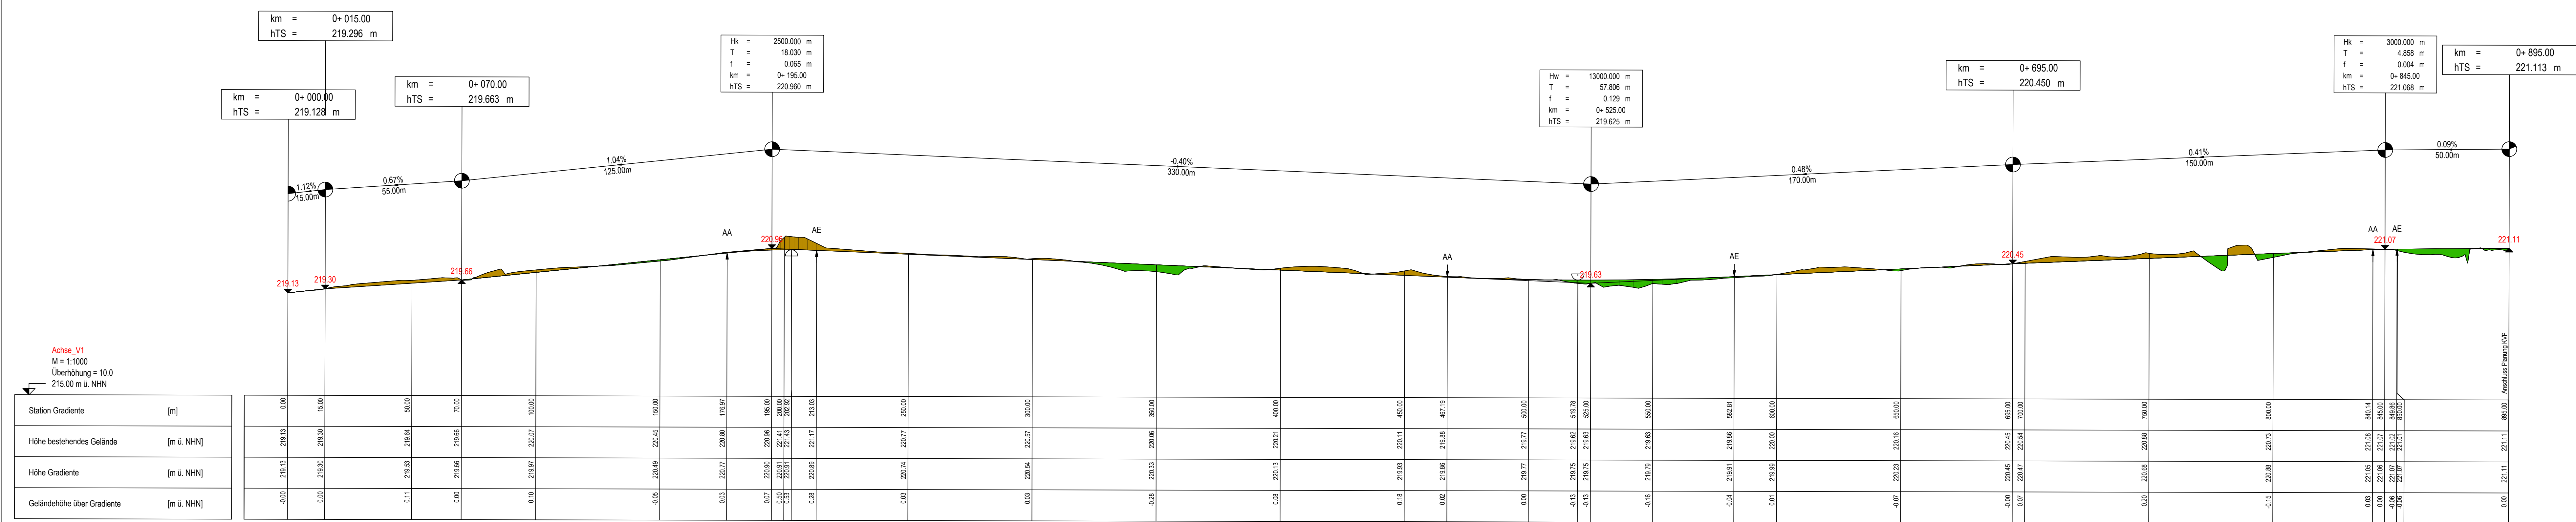

Achse_V1
 M = 1:1000
 Überhöhung = 10.0
 215.00 m ü. NHN

Station	Gradiente	[m]
Höhe bestehendes Gelände	[m ü. NHN]	
Höhe Gradiente	[m ü. NHN]	
Geländehöhe über Gradiente	[m ü. NHN]	