
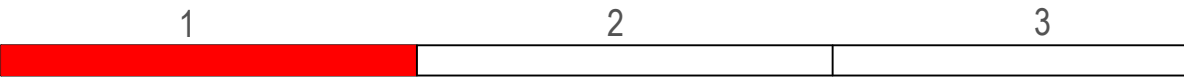


# Zeichenerklärung

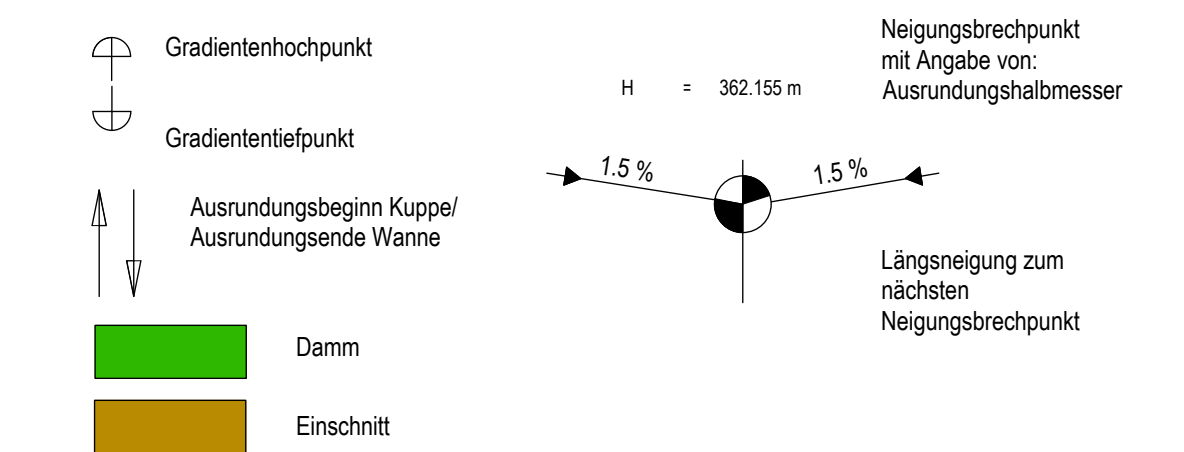

TRIERER STRASSE 225 66663 MERZIG TELEFON: (06861) 99 120-0 TELEFAX: (06861) 99 120-99 INFO@IBZ-GMBH.DE	Datum	Zeichen	
	bearbeitet	24.01.2024	F. Schug
	gezeichnet	24.01.2024	A. Schaller
	geprüft		
Projekt-Nr.:		22-100	

Landesbetrieb für Straßenbau Peter-Neuber-Allee 1 66538 Neunkirchen TELEFON: 06821/100-0 FAX: 06821/100-339 E-MAIL: poststelle@lfs.saarland.de	Datum	Zeichen	
	bearbeitet	03/2024	Mr
	geprüft		
	Projekt-Nr.:		K401

Nr.	Art der Änderung	Datum	Zeichen


## INFORMATIONSVVERFAHREN

SAARLAND - STRASSENBAUVERWALTUNG L 374 / von NK 6506 012 nach NK 6406 207 PROJIS-Nr.:	Unterlage / Blatt-Nr.: 6/4 Höhenplan 1, Variante 2 Maßstab: 1:1000/100
---	--

### Rad- und Gehweg Brotdorf-Hausbach

von Bau-km 0+000 bis Bau-km 2+514

Aufgestellt  
 Neunkirchen, den 19.03.2024  
 SAARLAND - Landesbetrieb für Straßenbau  
 gez.  
 I.A. Jochen Hahn (Bauleiter)

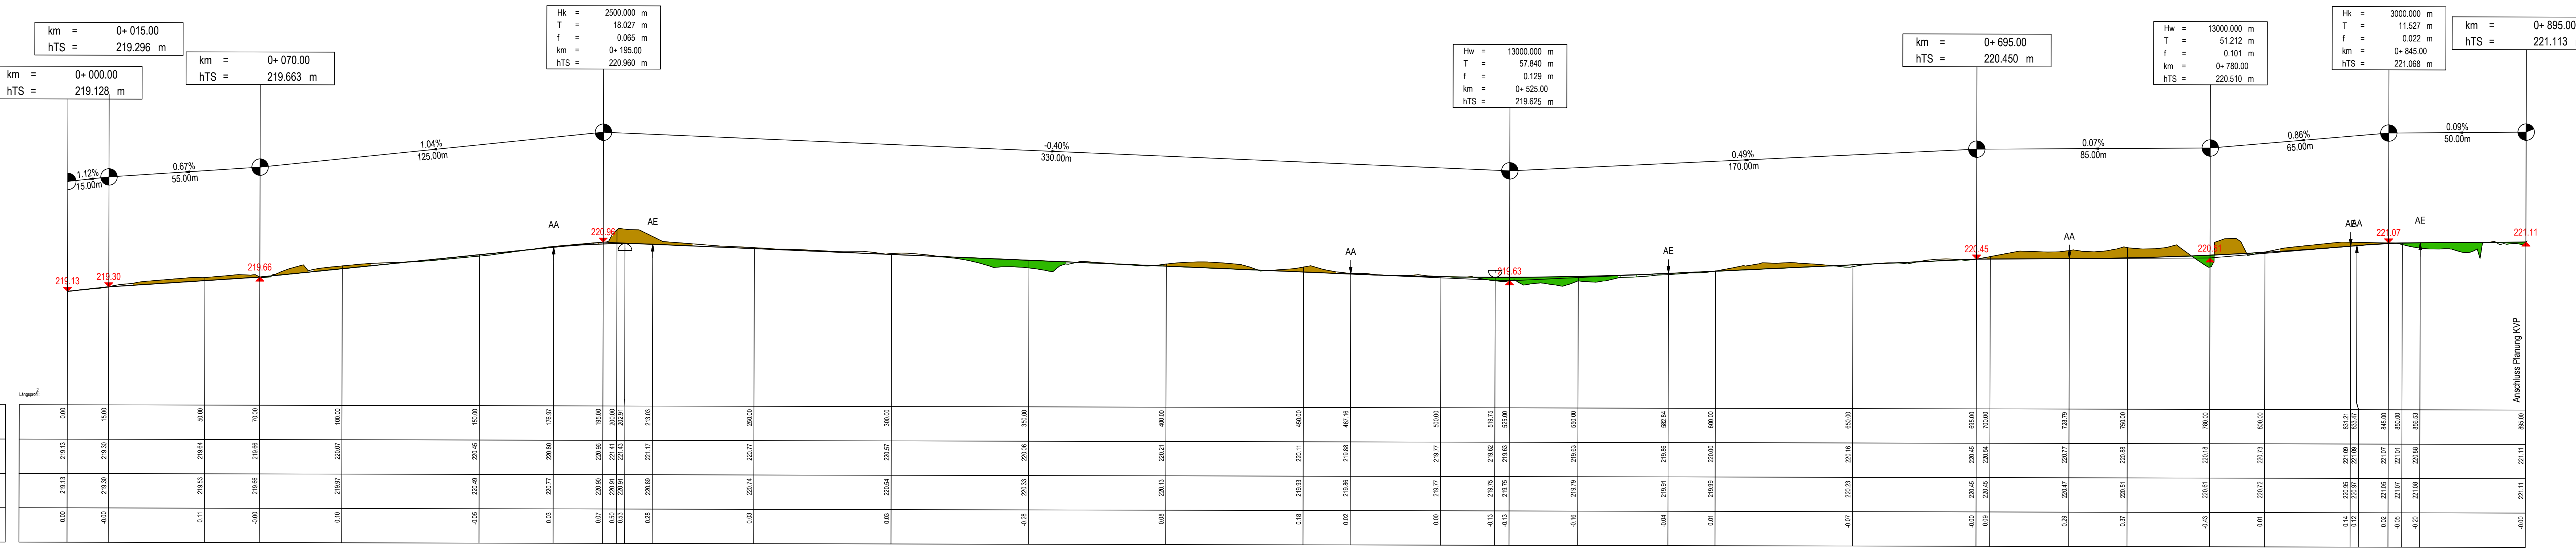

Achse\_V2  
 M = 1:1000  
 Überhöhung = 10.0  
 215.00 m ü. NHN

Station	Gradiente	[m]
Höhe bestehendes Gelände	[m ü. NHN]	
Höhe Gradiente	[m ü. NHN]	
Geländehöhe über Gradiente	[m ü. NHN]	

0.00	219.13	219.13	0.00
15.00	219.30	219.30	-0.00
